



Технические характеристики экскаваторов

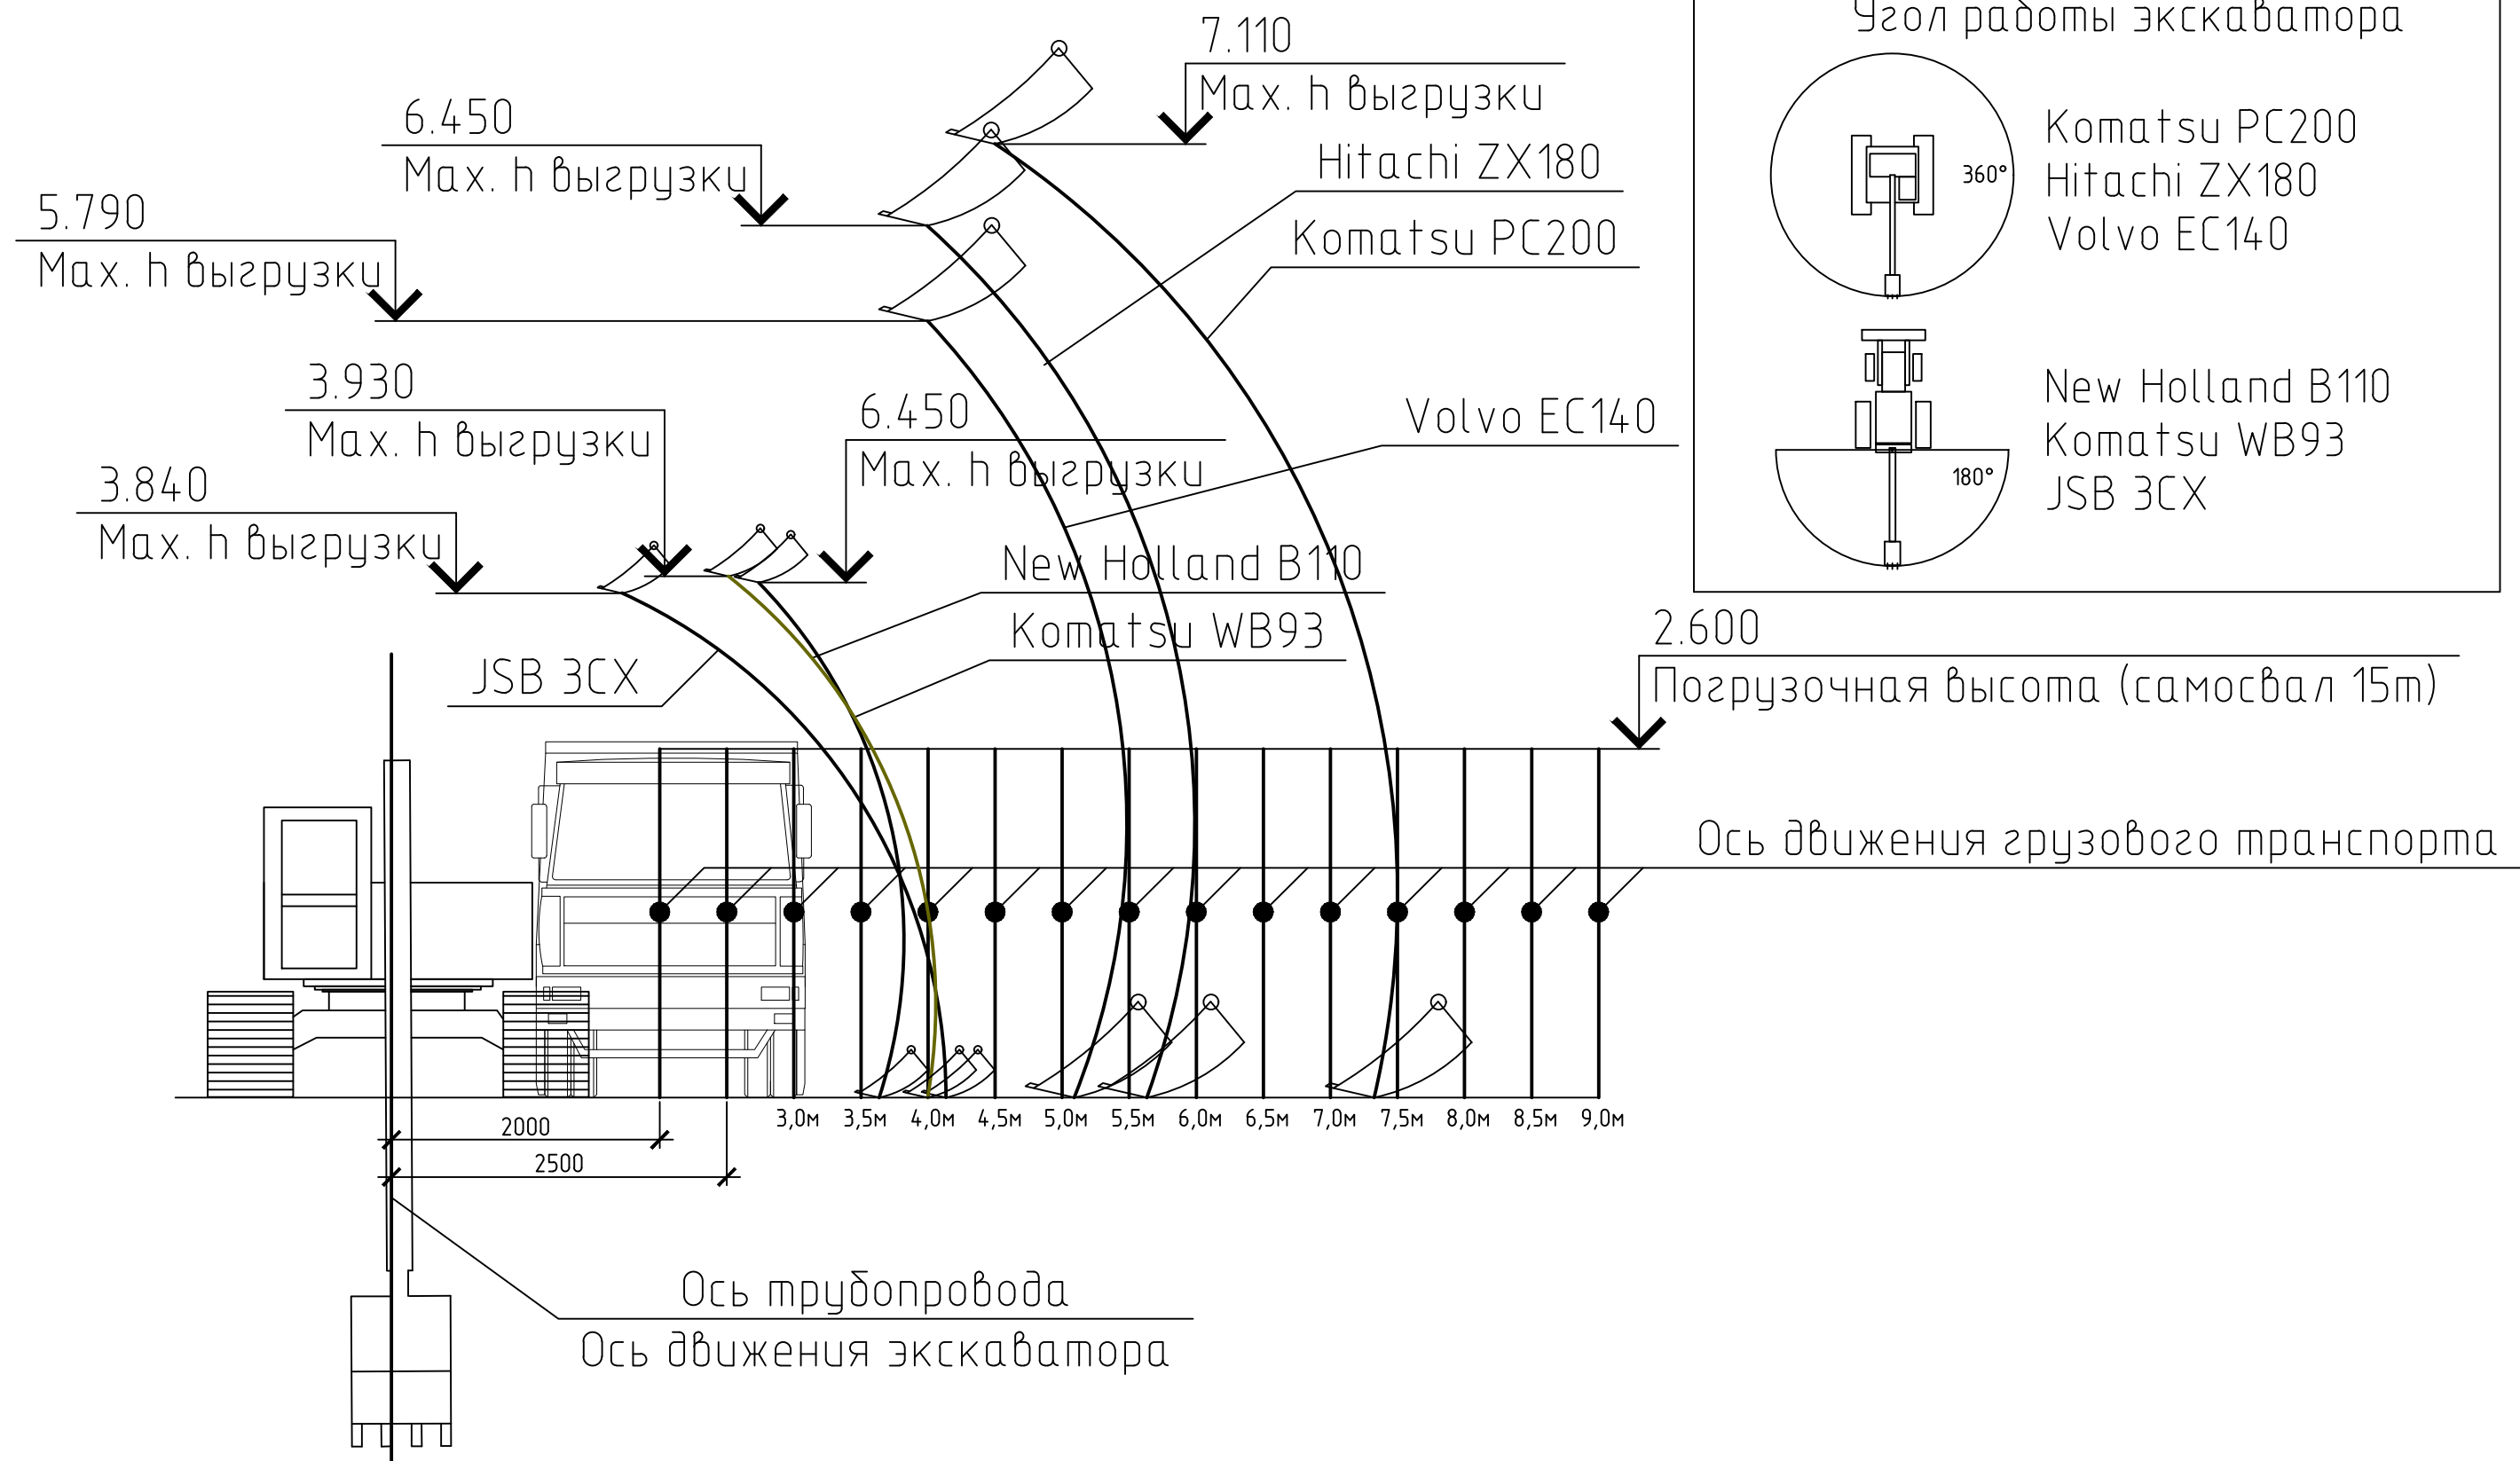

Komatsu PC200 – гусенечный, ковш 0,8м³(1170мм)
 Hitachi ZX180 – гусенечный, ковш 0,7м³(1010мм)
 Volvo EC140 – гусенечный, ковш 0,6м³(930мм)
 New Holland B110 – экскаватор-погрузчик, ковш 0,29м³(760 мм)
 Komatsu WB93 – экскаватор-погрузчик, ковш 0,19м³(600 мм)
 JSB 3CX – экскаватор-погрузчик, ковш 0,39м³(760 мм)
 JSB 3CX – экскаватор-погрузчик, ковш 0,24м³(610 мм)

						08-2019-НВ.1-ПОС			
						Сеть водопровода от существующей сети водоснабжения Д-200-300мм по пр. Я. Коласа до границы инженерно-технических сетей жилого дома по ул. Решетникова, 17			
Изм.	Кол.уч.	Лист	№ док.	Подп.	Дата	Наружные сети водоснабжения	Стадия	Лист	Листов
							П	4	
Разраб.	Червякова				08.19		Технические характеристики экскаваторов	ООО "Инжиниринг"	