Опалубка

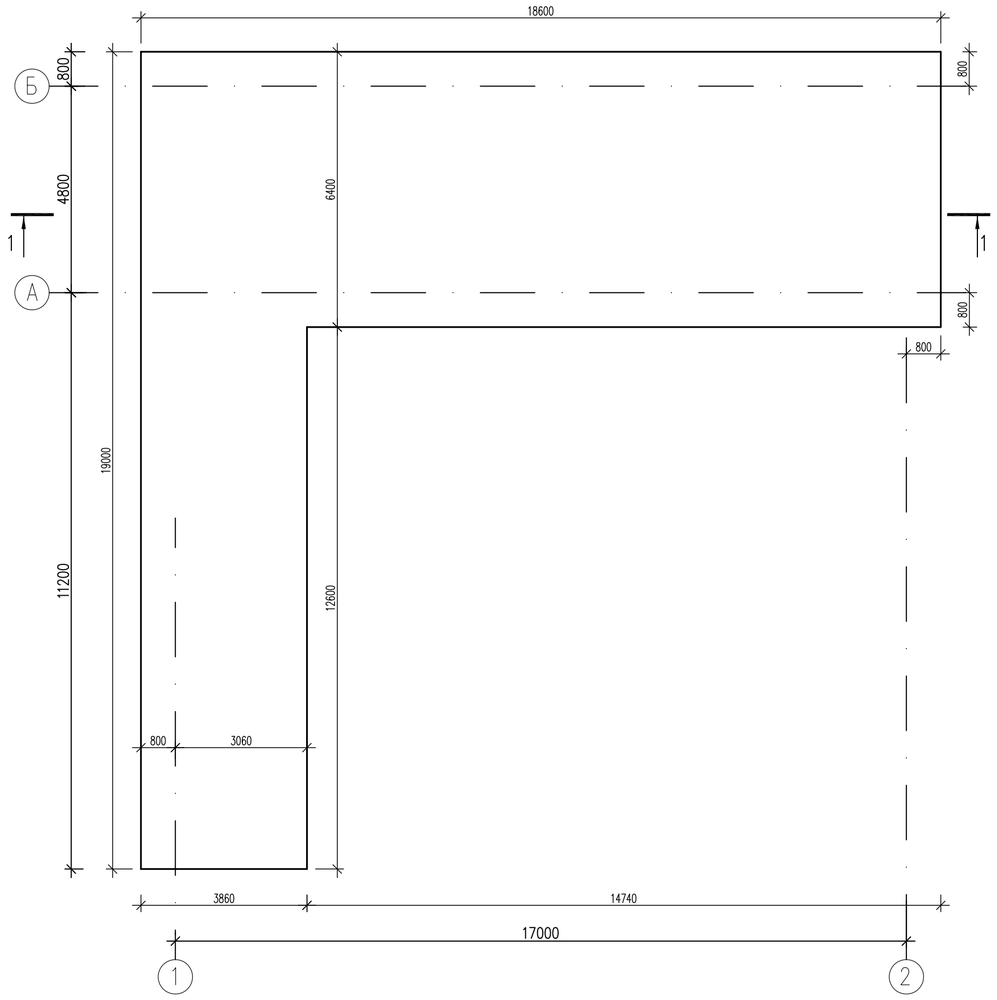

1–1

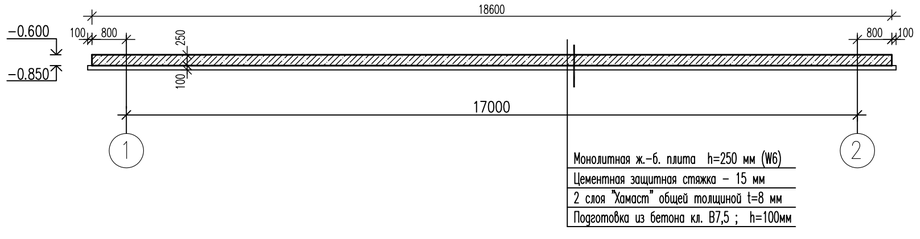

Схема поддерживающих элементов Пэ–1

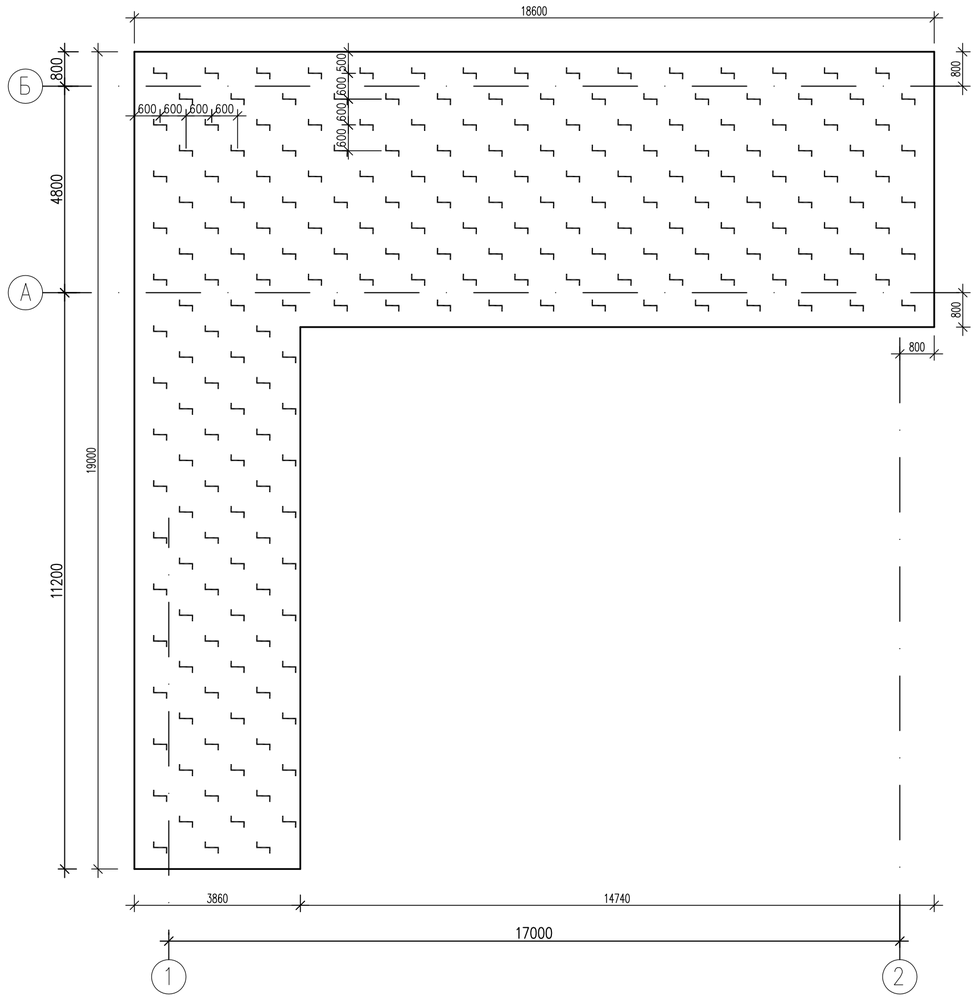

Ведомость расхода стали на элемент, кг

Марка элемента	Изделия арматурные					Общий расход
	Арматура класса				Всего	
	А 400 ГОСТ 5781–82*		А 400 ГОСТ 5781–82*			
	d=10	итого	d=12	итого		
Фундамент монолитный ФМ–2	440.45	440.45	3432.73	3432.73	3873.18	3873.18

1. Перечень чертежей см. на листе 1 компл. АС.
2. Армирование фундаментной плиты и общие указания см. на листе 19 компл. АС.

С П Е Ц И Ф И К А Ц И Я

Марка позиц.	Обозначение	Наименование	Кол.	Масса ед. кг	Примеч.
		Фундамент ФМ–2			
		Детали			
1		d=12 А400 ГОСТ 5781–82*, п.м	3857	0.89	3432.73
Ан–1	см. ведомость деталей лист АС–26	d=10 А400 ГОСТ 5781–82*, L=1180	190	0.73	138.70
Ан–2	см. ведомость деталей лист АС–26	d=10 А400 ГОСТ 5781–82*, L=1155	185	0.71	131.35
Пэ–1	см. ведомость деталей лист АС–26	d=10 А400 ГОСТ 5781–82*, L=1300	213	0.80	170.40
		Материалы			
		Бетон класса В 20, W6, F50			42.0 м3
		Бетон класса В 7.5			18.0 м3

Согласовано

Нач. отд. Голованов

Взамен инв. N

Подпись и дата

Инв. N подл.

Изм.	Кол.уч.	Лист	N док.	Подпись	Дата
Разработал		Королькова			
Проверил		Лукина			
Рук. гр.		Лукина			
ГИП		Матиева			
Гл. констр.		Голубенко А.			
Н.контр.		Галкина			

632.В.12–АС

Насосная станция 3-го подъема в микрорайоне Арбеково г. Пензы

Фильтры–поглотители для резервуаров емкостью 6000 м3

Стадия	Лист	Листов
Р	18	

Фундамент монолитный ФМ–2 для ФП–7а. Опалубка. Схема поддерживающих элементов Пэ–1

ООО "Гражданпроект"

Формат А2