


Марка, поз.	Обозначение	Наименование	Кол.	Масса ед., кг	Примечание
Л-1	см. лист 15 комплекта АС	Люк Л-1	2	71,18	
Л-2	см. лист 15 комплекта АС	Люк Л-2	2	58,72	

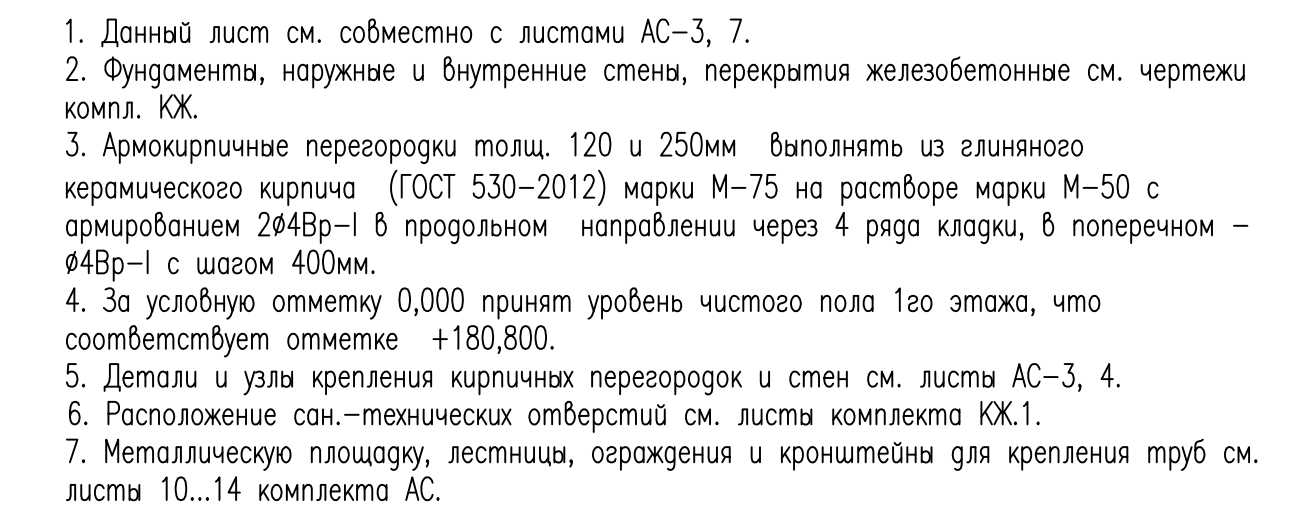

						632.В.12-АС			
						Насосная станция 3-го подъема в микрорайоне Арбеково г. Пензы			
Изм.	Кол.уч.	Лист	N док.	Подпись	Дата				
Разроб.		Разжибина					Стадия	Лист	Листов
Проверил		Лукина					Р	2	
Рук. группы		Лукина							
ГИП		Матиева							
Гл. констр.		Голубенко А.Г.				План на отм. 0,000. Разрез 1-1	000 "Гражданпроект"		
Н.контр.		Галкина							