

| | | | | |
|--------------|----------------|---------------|--|--|
| Согласовано | | | | |
| | Нач. отд. | Голованов | | |
| Инв. N подл. | Подпись и дата | Взамен инв. N | | |
| | | | | |

Схема армирования (1 и 4 ряд стержней)


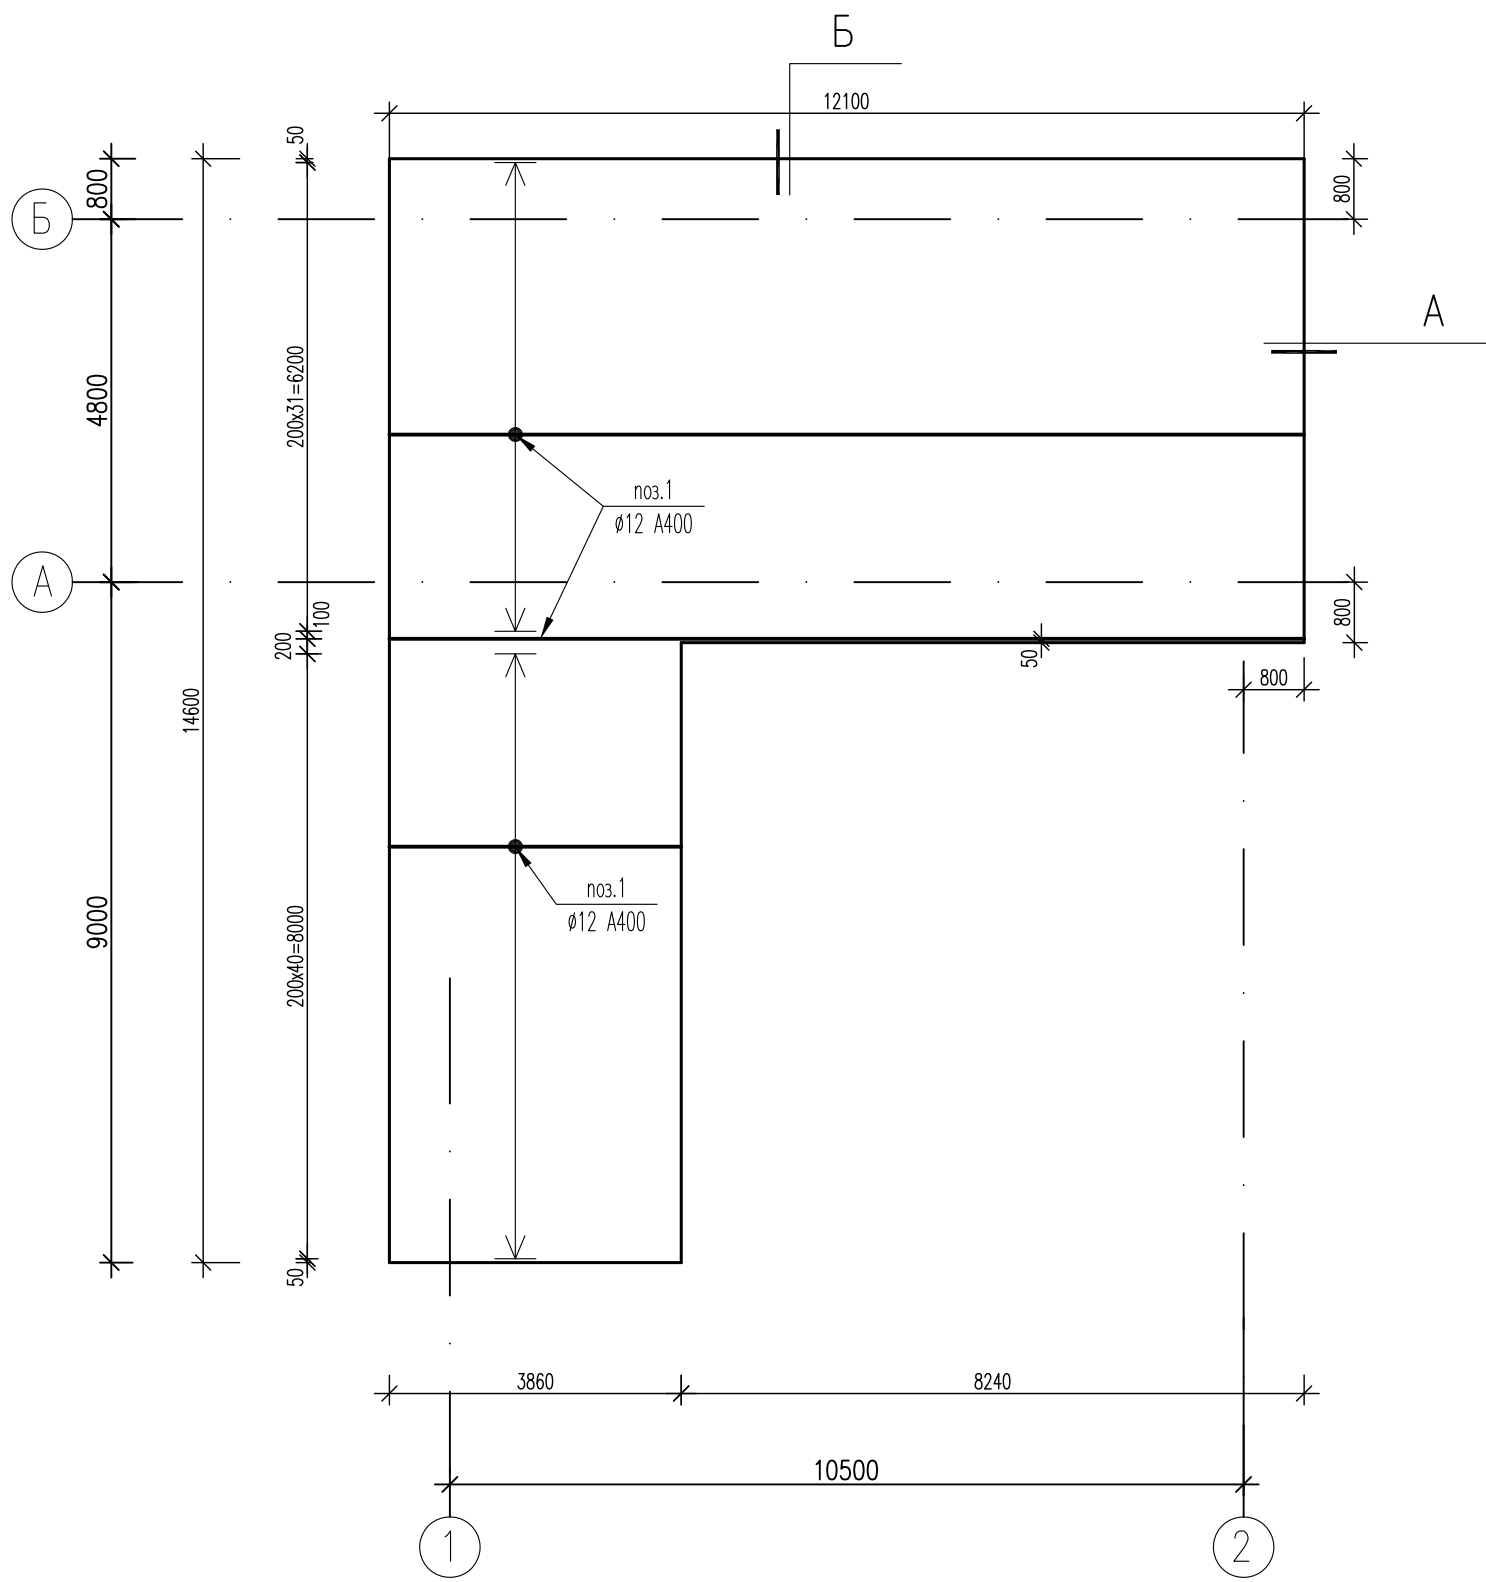


Схема армирования (2 и 3 ряд стержней)

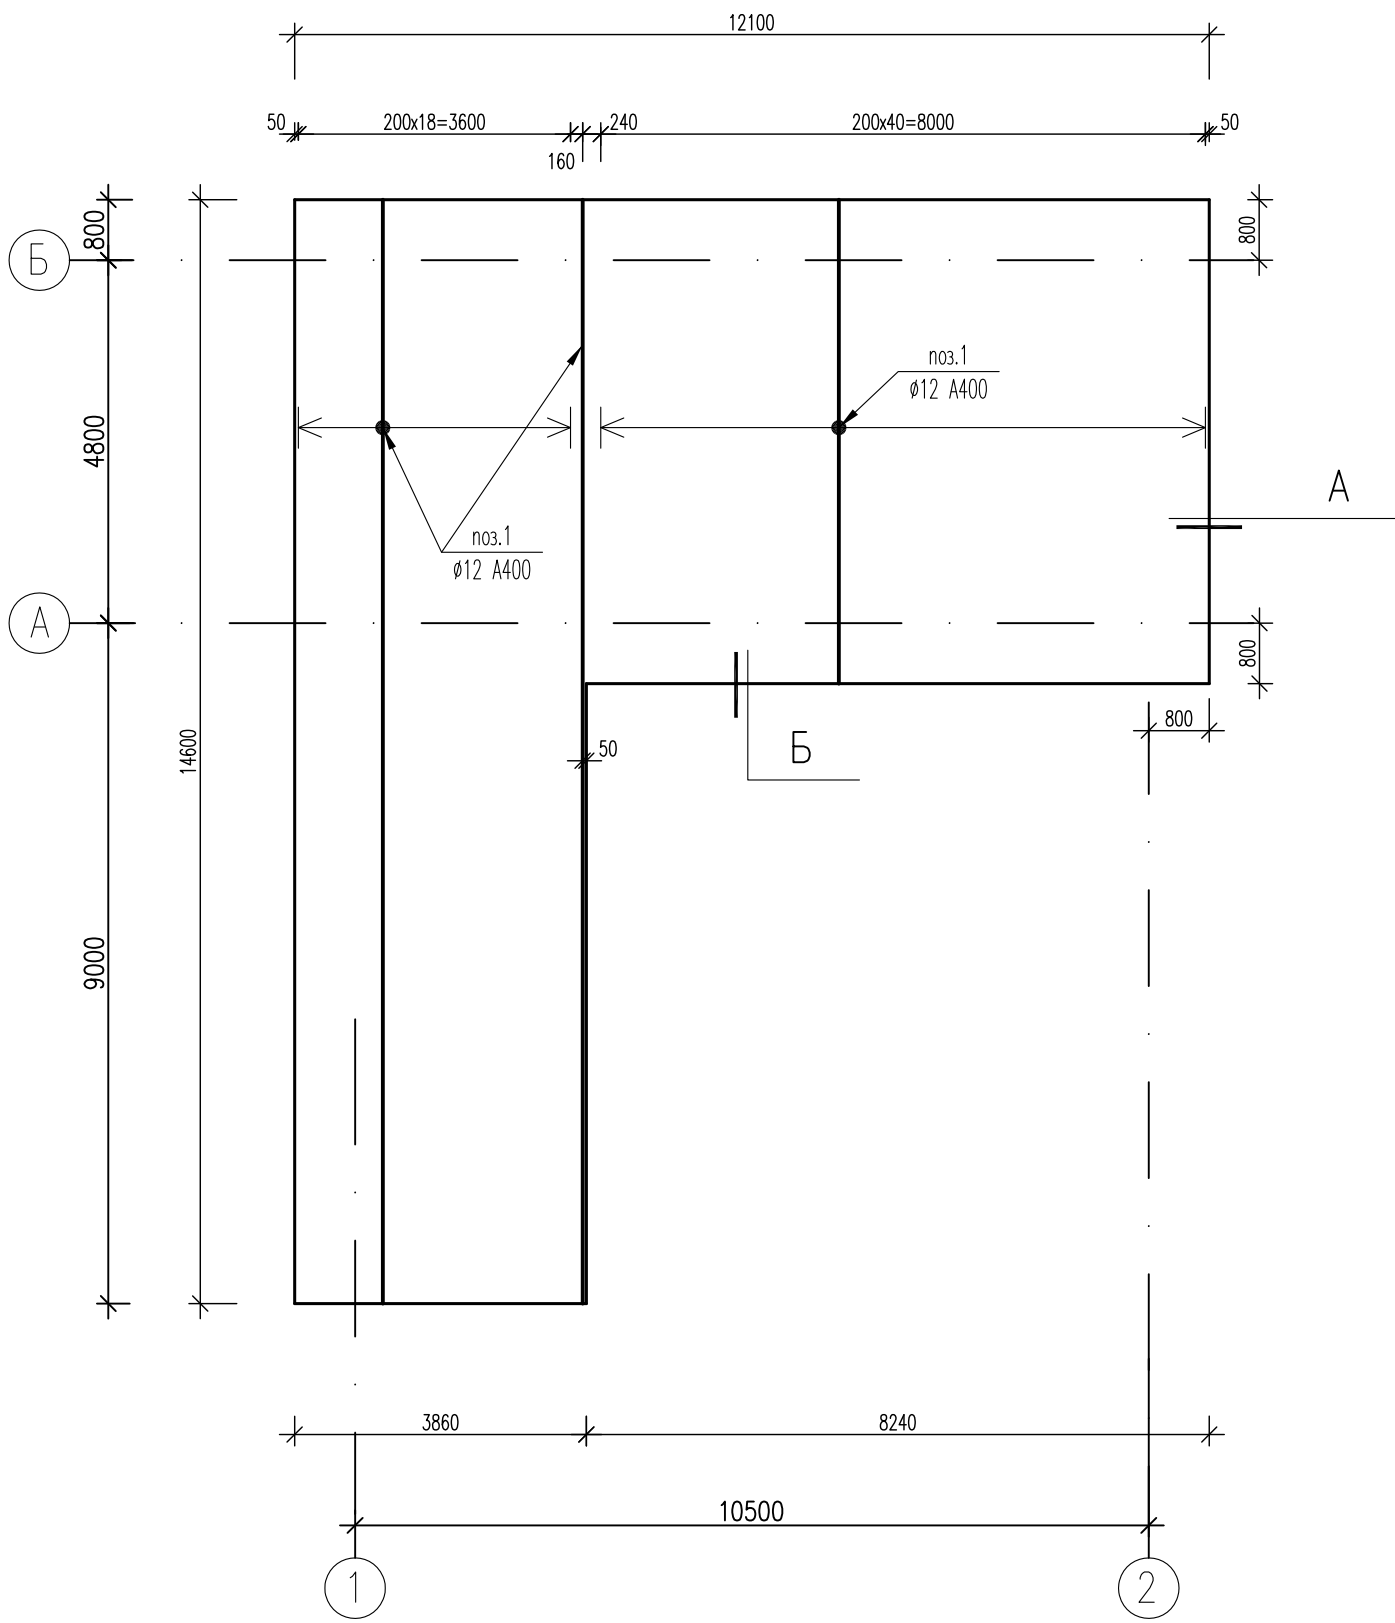

1. Лист см. совместно с листом 20 компл. АС.
2. Узлы см. на листе 26 компл. АС.

| | | | | | | | | | |
|-------------|--------------|------|--------|---------|------|---|---------------------|------|--------|
| | | | | | | 632.В.12-АС | | | |
| | | | | | | Насосная станция 3-го подъема в микрорайоне Арбеково г. Пензы | | | |
| Изм. | Колуч. | Лист | N док. | Подпись | Дата | Фильтры-поглотители для резервуаров емкостью 4000 м3 | Стадия | Лист | Листов |
| Разработал | Королькова | | | | | | Р | 21 | |
| Проверил | Лукина | | | | | Фундамент монолитный ФМ-3 для ФП-3. Армирование. | ООО "Гражданпроект" | | |
| Рук. гр. | Лукина | | | | | | | | |
| ГИП | Матиева | | | | | | | | |
| Гл. констр. | Голубенко А. | | | | | | | | |
| Н. контр. | Галкина | | | | | | | | |