

Согласовано				
	Нач. отд.			Голованов
Инв. N подл.	Взамен инв. N			
	Подпись и дата			

Схема армирования (1 и 4 ряд стержней)


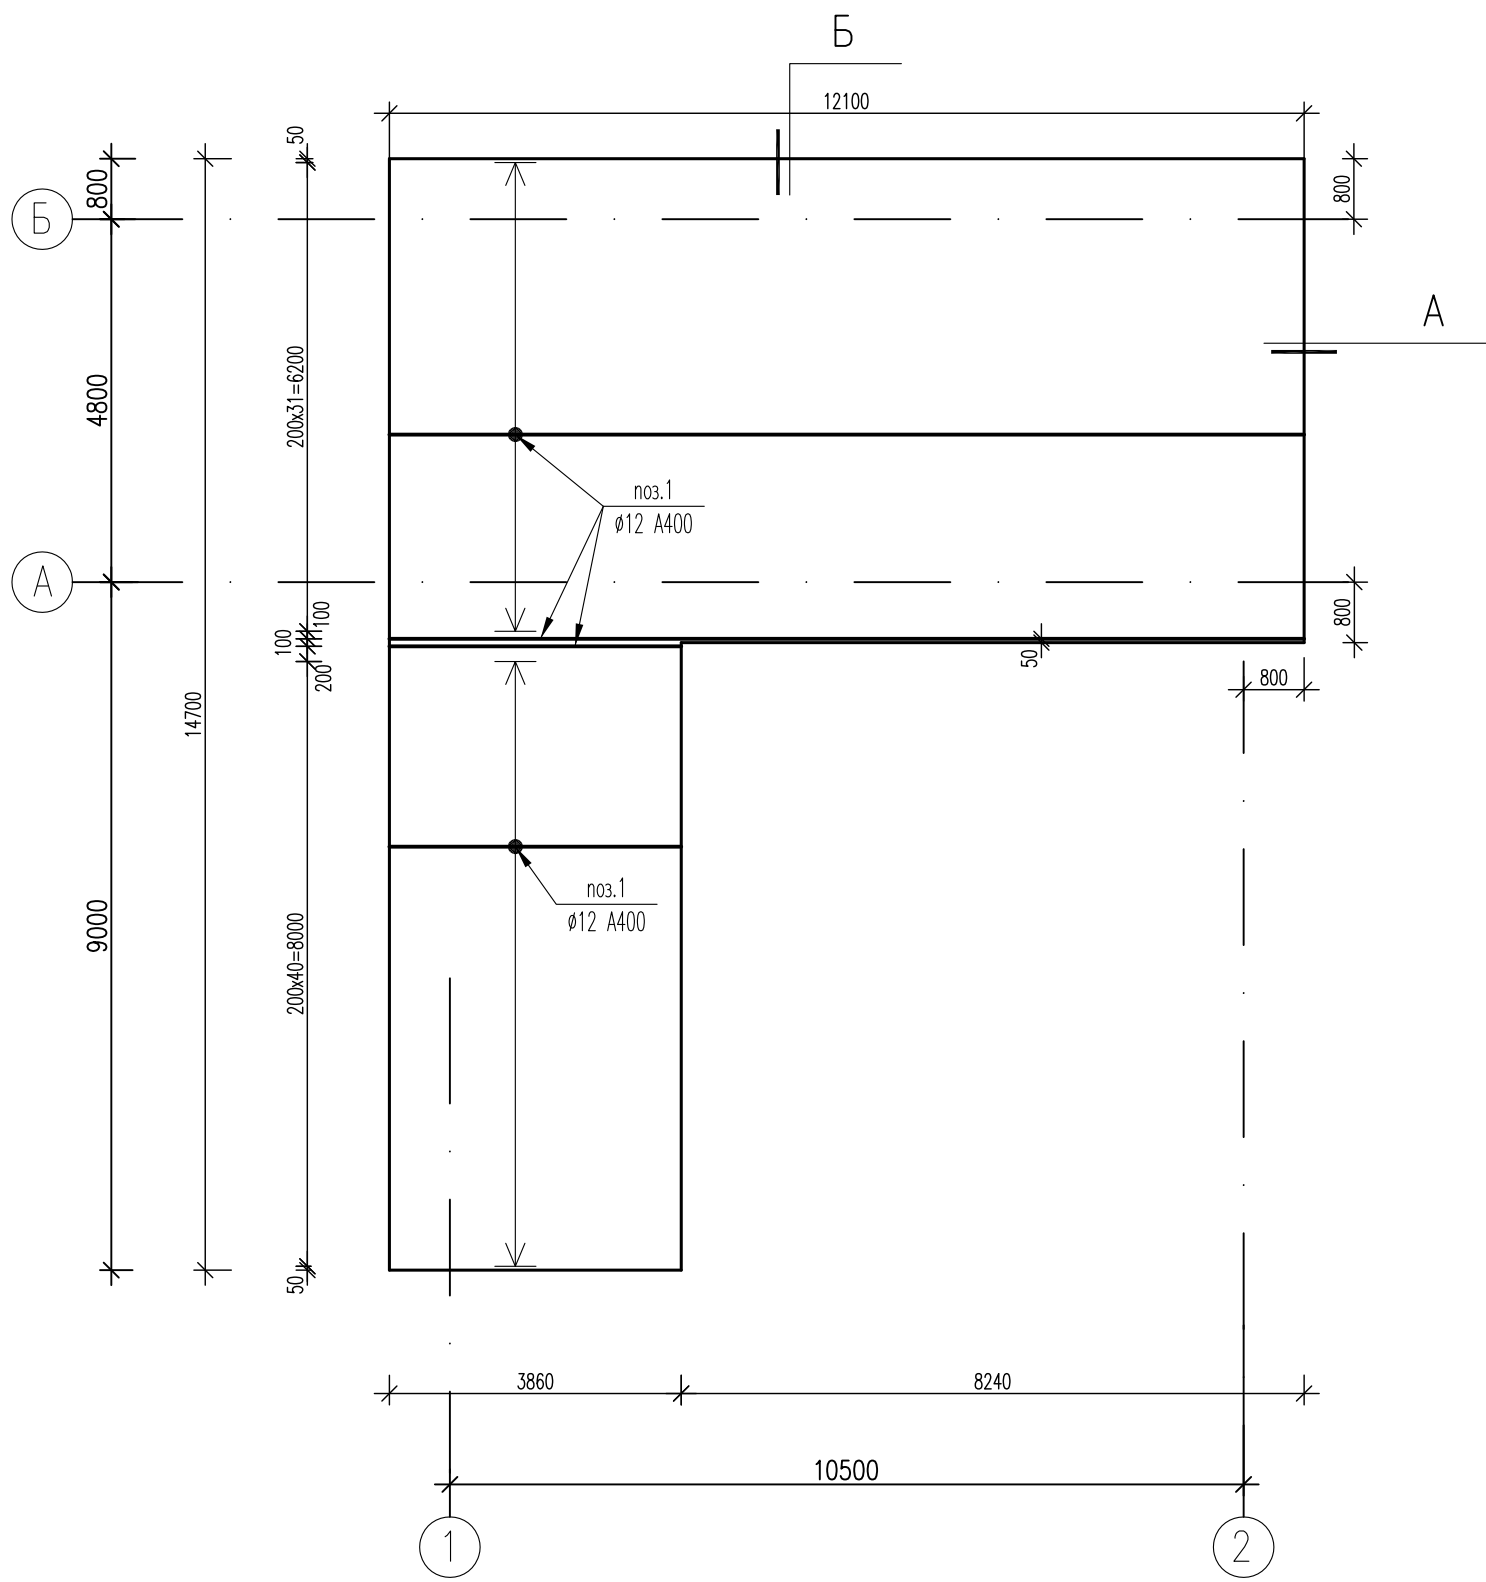


Схема армирования (2 и 3 ряд стержней)

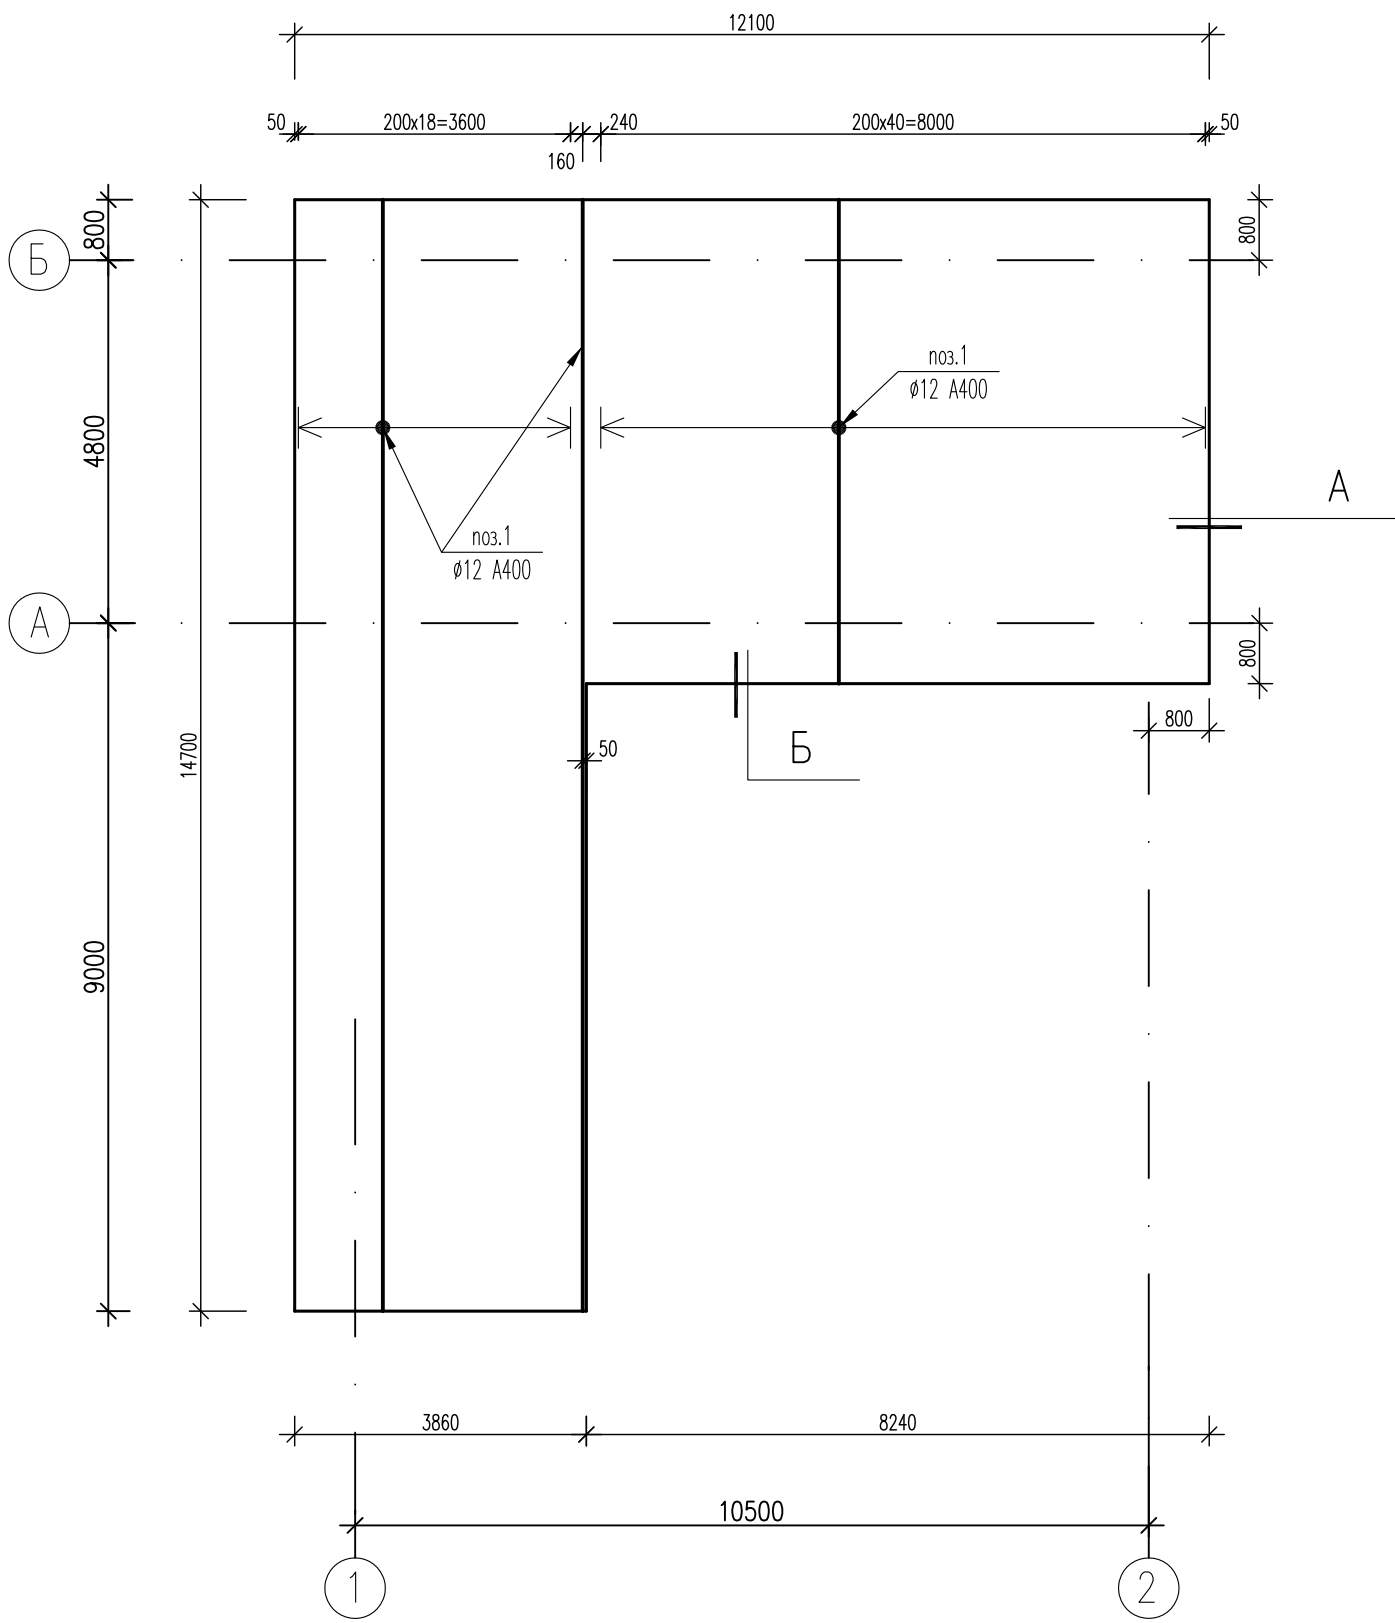

1. Лист см. совместно с листом 22 компл. АС.
2. Узлы см. на листе 26 компл. АС.

						632.В.12-АС			
						Насосная станция 3-го подъема в микрорайоне Арбеково г. Пензы			
Изм.	Колуч.	Лист	N док.	Подпись	Дата	Фильтры-поглотители для резервуаров емкостью 4000 м3	Стадия	Лист	Листов
Разработал	Королькова						Р	23	
Проверил	Лукина					Фундамент монолитный ФМ-4 для ФП-3а. Армирование.	ООО "Гражданпроект"		
Рук. гр.	Лукина								
ГИП	Матиева								
Гл. констр.	Голубенко А.								
Н. контр.	Галкина								