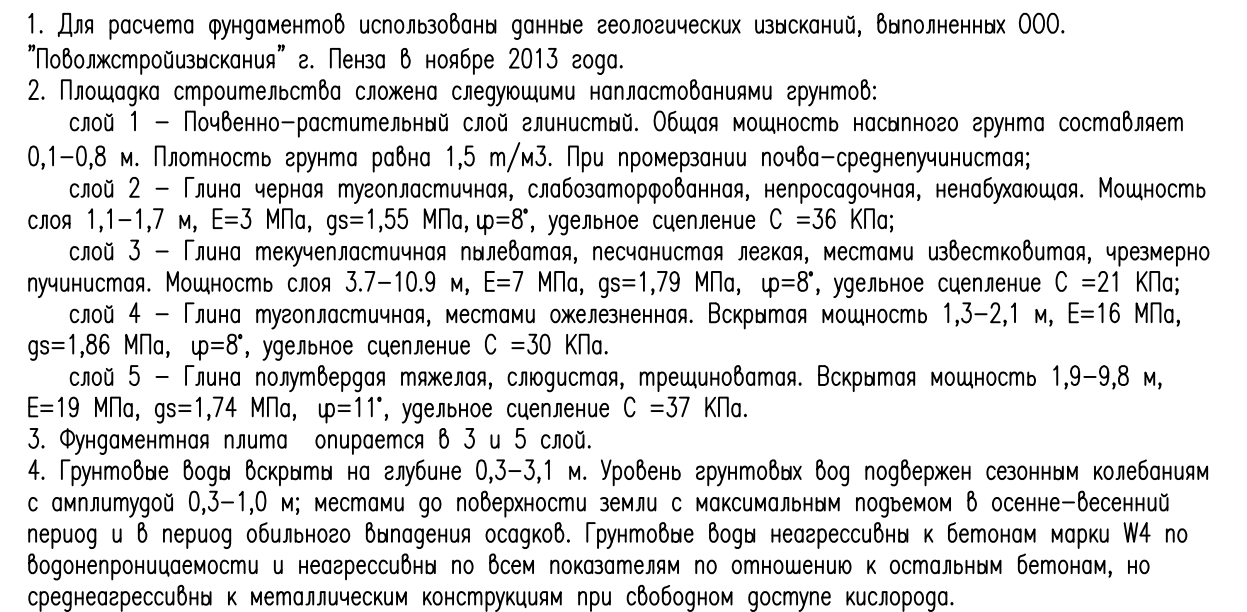


[illegible]

| | | | | | |
|--------|----------------|-------------|-----------|--|--|
| | | Согласовано | | | |
| | | Нач. орг. | Голованов | | |
| ИНВ. N | ПОДПИСЬ И ДАТА | ВЗАМ.ИНВ. N | | | |

| | | | | | | | | | |
|-------------|---------|--------------|--------|---------|------|---|---------------------|------|--------|
| | | | | | | 632.В.12-АС | | | |
| | | | | | | Насосная станция 3-го подъема в микрорайоне Арбеково г. Пензы | | | |
| Изм. | Кол.уч. | Лист | N док. | Подпись | Дата | | | | |
| Разраб. | | Лукина | | | | Ограждение территории | Стадия | Лист | Листов |
| Проверил | | Голубенко А. | | | | | Р | 27 | |
| Рук. группы | | Лукина | | | | | | | |
| ГИП | | Матиева | | | | Деталь заделки стоек ограждения в фундамент. | ООО "Гражданпроект" | | |
| Гл. констр. | | Голубенко А. | | | | | | | |
| Н.контр. | | Галкина | | | | | | | |