
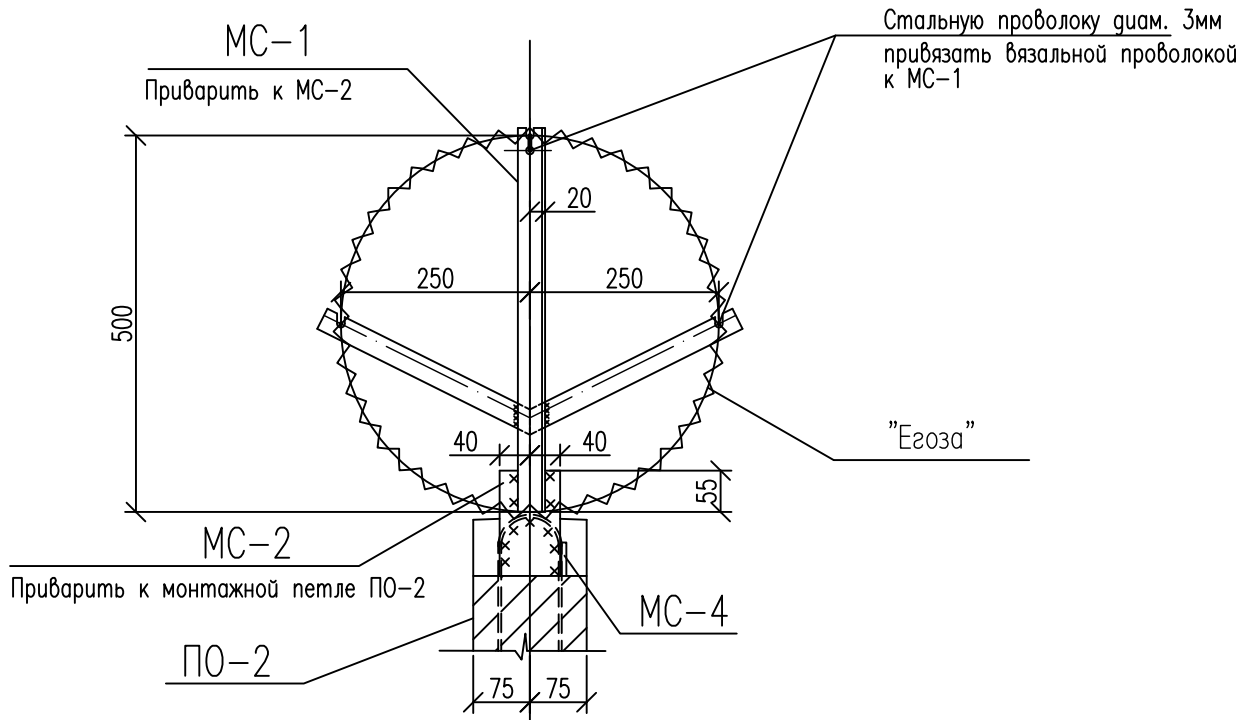
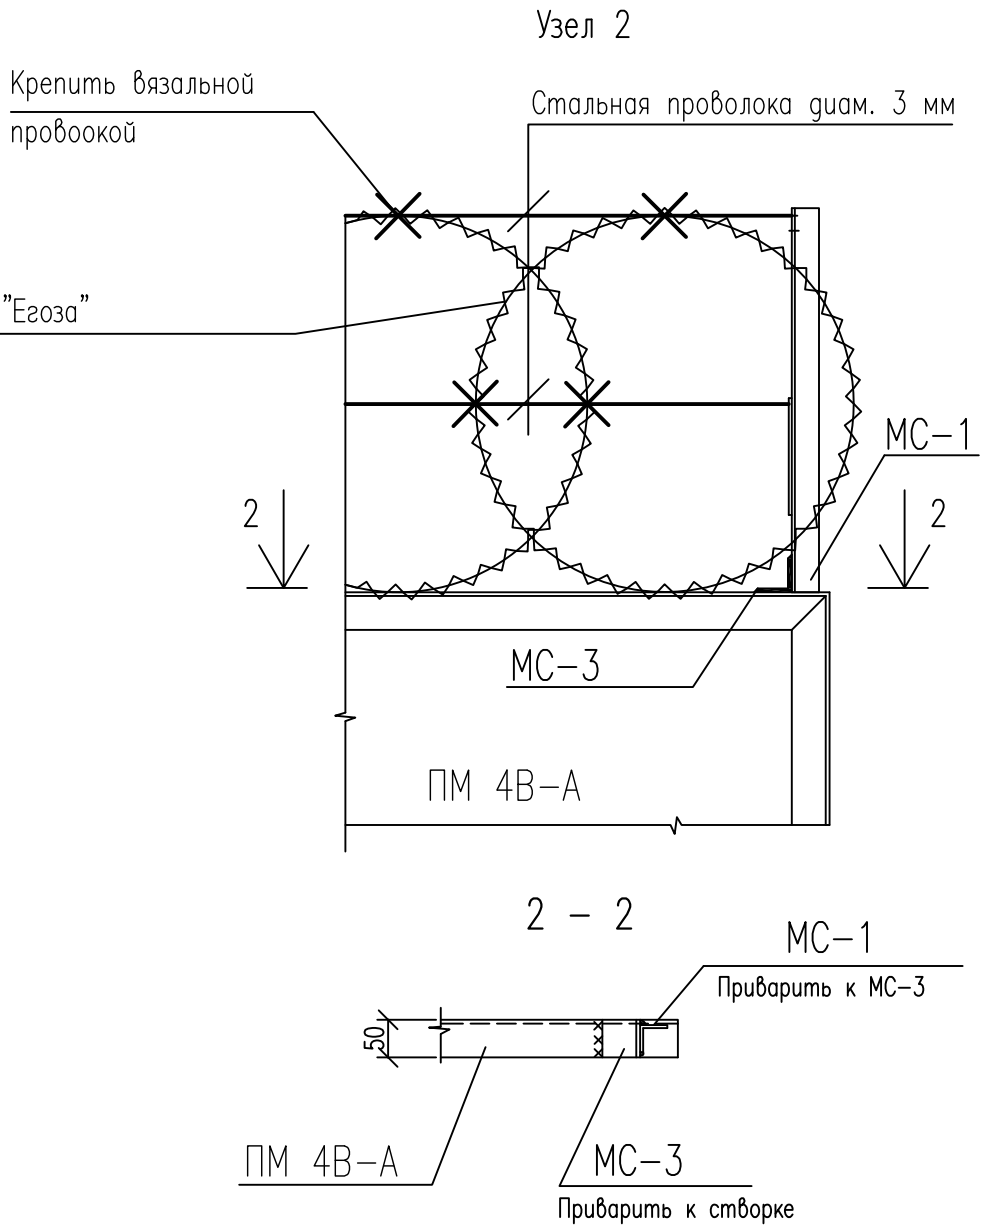


ДЕТАЛЬ КРЕПЕНИЯ "Егозы"  
К ЖЕЛЕЗОБЕТОННЫМ ПАНЕЛЯМ ОГРАЖДЕНИЯ

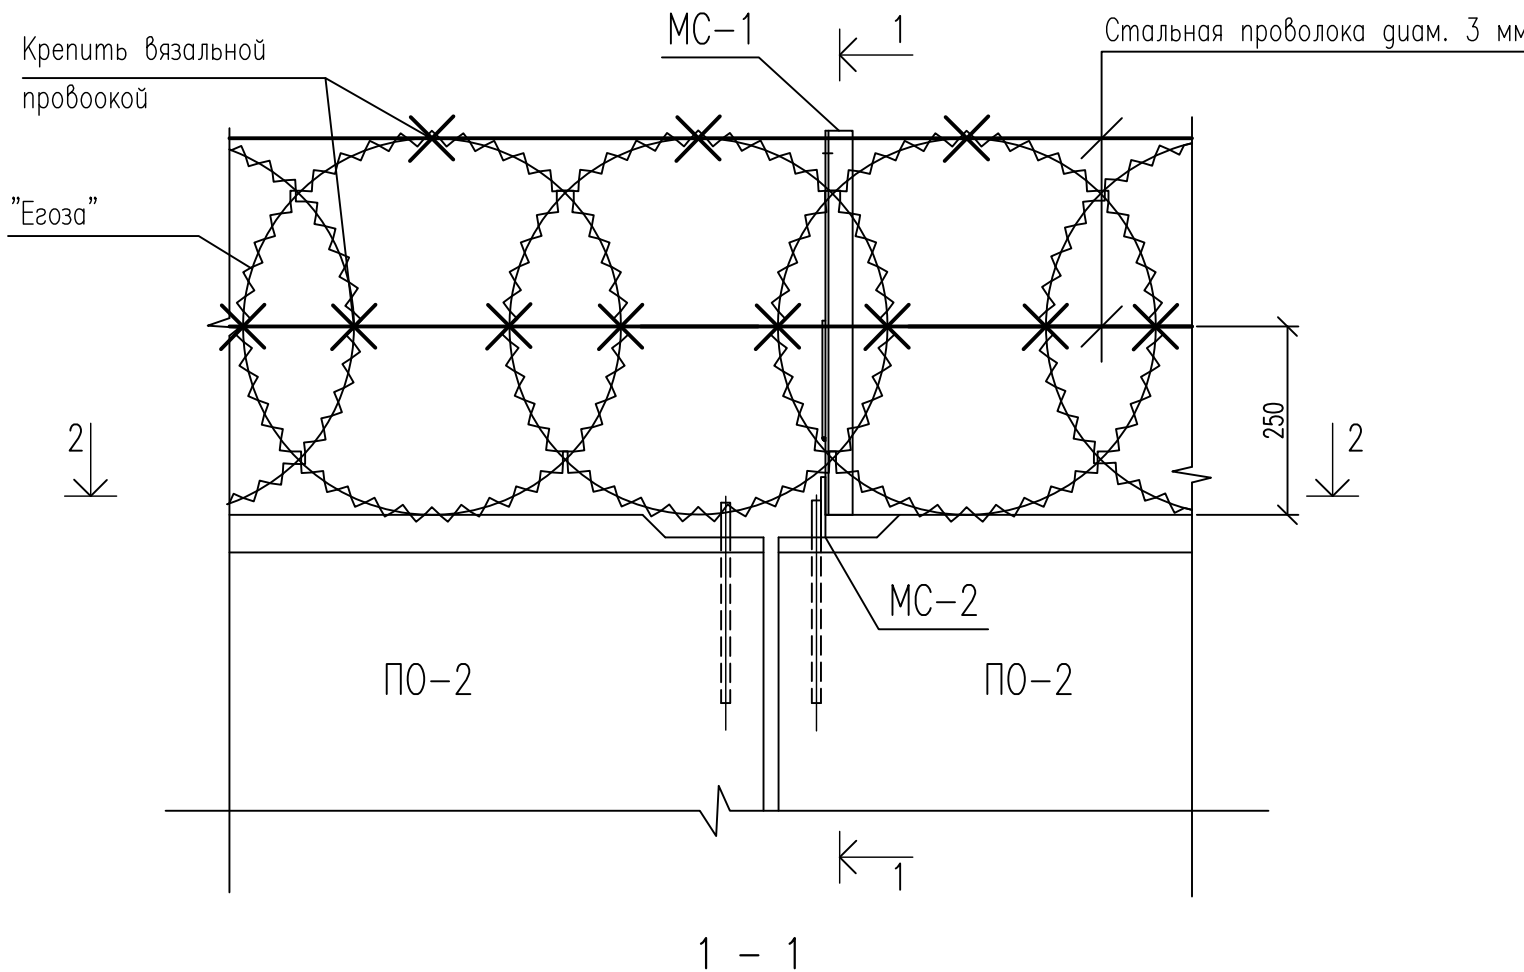

1. Прокатный металл сталь марки С245 по ГОСТ27772-88.
2. Сварку производить согласно требованиям СП 70.13330.2012 "СНиП 3.03.01-87 Несущие и ограждающие конструкции" электродами Э 42 по ГОСТ9467-75\*.
3. Все сварные швы высотой 4мм, длина швов равна длине примыкания свариваемых элементов.
4. Общие указания см. лист 30 данного комплекта.

						632.В.12–АС			
						Насосная станция 3–го подъема в микрорайоне Арбеково г. Пензы			
Изм.	Кол.уч.	Лист	N док.	Подпись	Дата				
Разраб.		Лукина				Ограждение территории	Стадия	Лист	Листов
Проверил		Голубенко А.					Р	28	
Рук. группы		Лукина							
ГИП		Матиева				Деталь крепления "Егозы" к железобетонным панелям ограждения	ООО "Гражданпроект"		
Гл. констр.		Голубенко А.							
Н.контр.		Галкина							