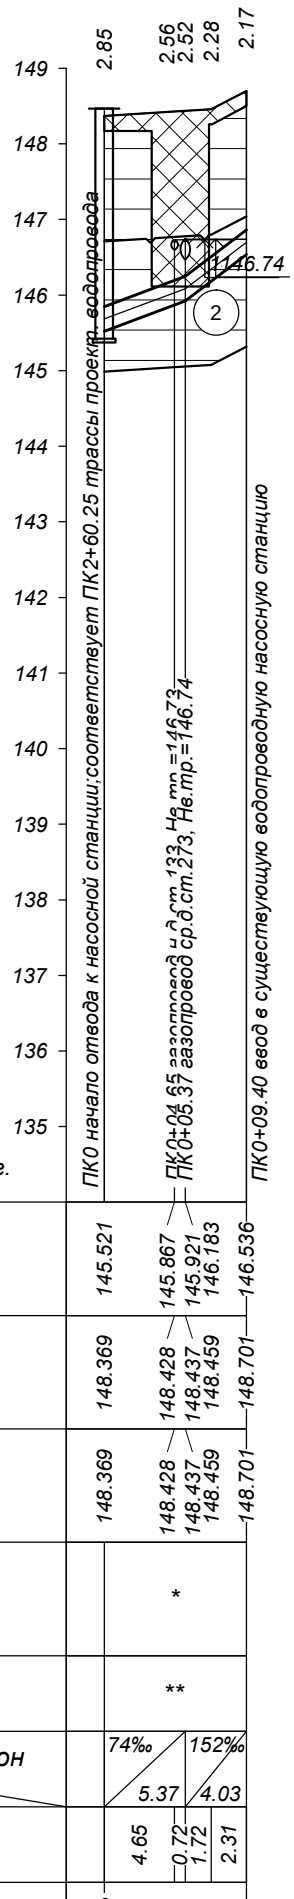

М 1:500 по горизонтали
М 1:100 по вертикали

Условный горизонт 134 м БС 1977г.

Отметка низа или лотка трубы	145.521	145.867 / 145.921	146.183	146.536
Проектная отметка земли	148.369	148.428 / 148.437	148.459	148.701
Натурная отметка земли	148.369	148.428 / 148.437	148.459	148.701
Обозначение трубы и тип изоляции		*		
Основание		**		
Уклон / Длина		74‰ 5.37	152‰ 4.03	
Расстояние		4.65	0.72 / 1.72	2.31
Пикет		0		
Номер колодца, точки, угла поворота		К-2		

Условные обозначения

9а-1	b IV	прс	Почвенно-растительный слой
	t IV	Н	Насыпной грунт - супесь песчанистая, песок, асфальт, грунты обратной засыпки
8а-2	ed I-III	2	Глина легкая пылеватая, тугопластичная, прослоями до 0,2м мягкопластичная, красно-коричневая

Границы:

- инженерно-геологических элементов, слоев, установленные
- инженерно-геологических элементов, слоев, предполагаемые
- нормативной глубины сезонного промерзания грунтов, по СП 22.13330.2011

(1) Номер инженерно-геологического элемента, слоя

ed I-III Стратиграфический индекс

35б-1 согласно ГЭСН 81-02-Пр-2001 приложение 1-1 для одноковшового экскаватора

Консистенция и степень влажности грунтов

Консистенция	Степень влажности
Суглинок, глина	Песок
———	Малой степени водонасыщения
Полутвердая	———
Тугопластичная	———
———	Средней степени водонасыщения
Мягкопластичная	——— ———

Примечания:

1. Система координат МСК -43.
2. Система высот Балтийская 1977 г.
3. План проектируемой трассы водопровода М 1:500 см. КВП-13-037-ППО-НВ-4.
4. Продольный профиль проектируемой трассы водопровода см .КВП-13-037-ППО-НВ-5.
5. * - Труба раструбная напорная ЧШГ - R-300х6000 ТУ 1461-037-50254094-2008
6. ** - Естественное.

Изм.	Кол.уч	Лист	№док.	Подпись	Дата	КВП-13-037-ППО-НВ			
						Сети водопровода по ул.Калинина от ул.Пугачева до границы земельного участка, отведенного под строительство группы жилых домов в квартале ул.Сурикова, ул.Калинина, ул.Тургенева в г.Кирове.			
Разраб.		Дектерева Н.В.			08.13	Наружные сети водоснабжения	Стадия	Лист	Листов
Проверил		Богданов Е.В.			08.13		П	7	
Н. контр.		Елисеев К.Ю			08.13	Продольный профиль отвода к насосной станции.	ОАО "Кировводпроект" г. Киров		

Взам. инв. № | Подп. и дата | Инв. № подл.

Формат А3