К-3

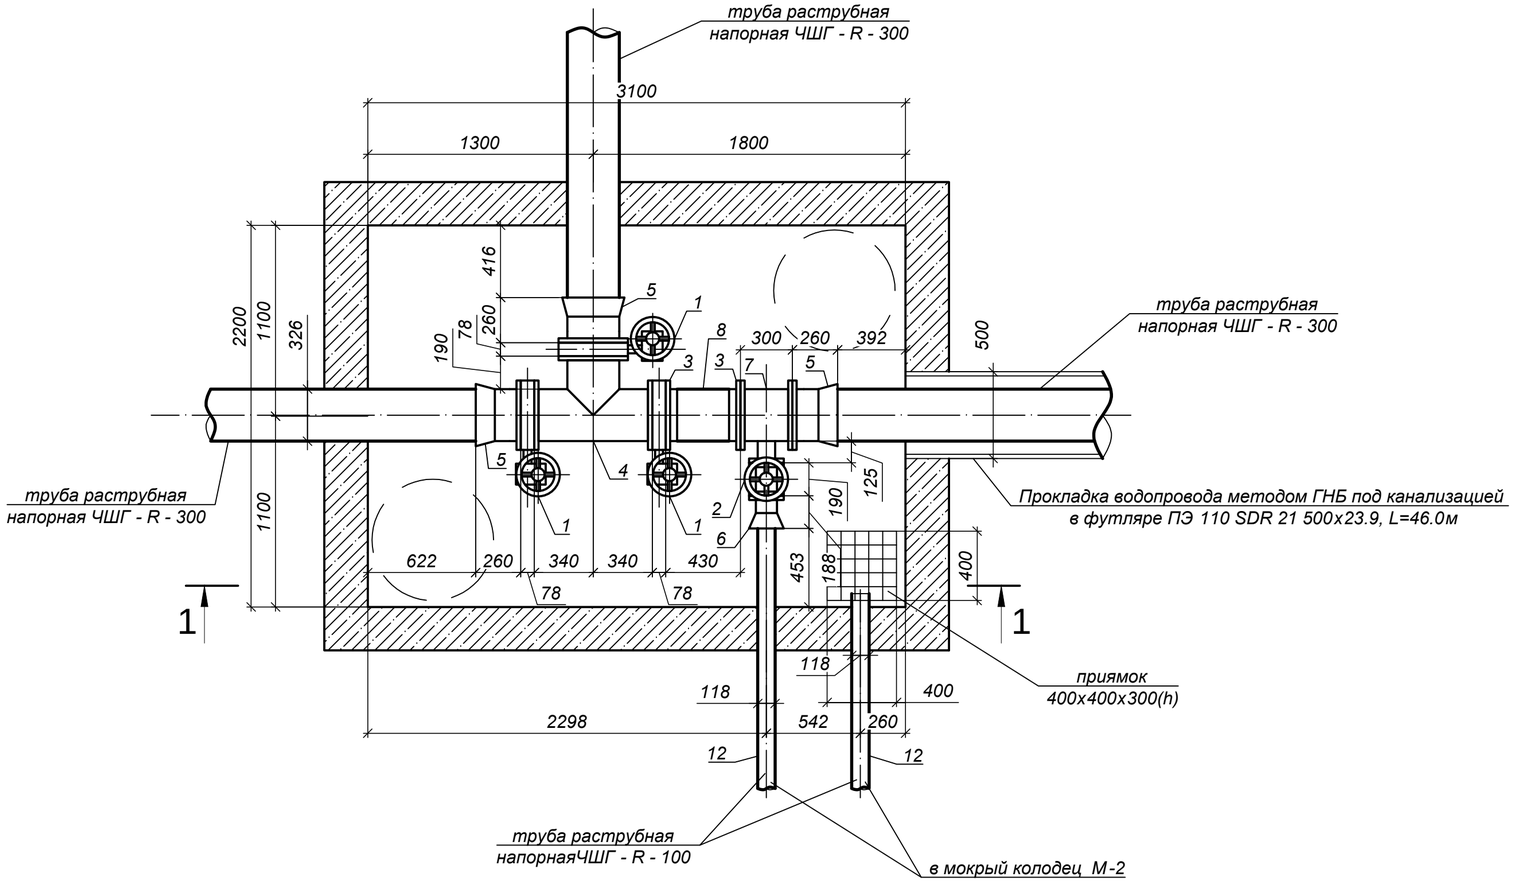

1-1

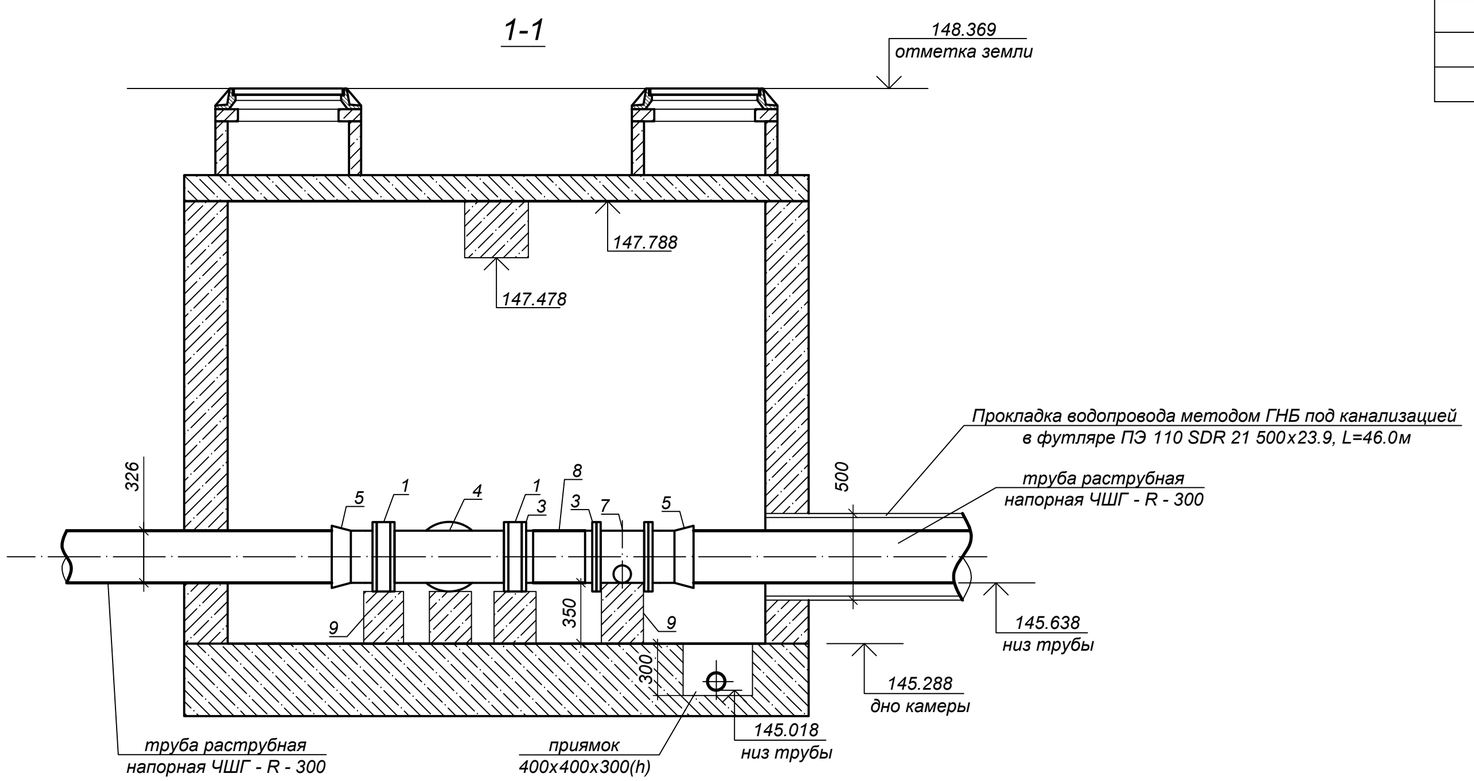

Спецификация

Поз.	Обозначение	Наименование	Кол.	Масса ед.,кг	Приме-чание
1	ЗП ВС-FG(W)-3-300-MDV-E	Дисковый поворотный затвор ГРАНВЭЛ фланцевый с редуктором			
		Ру 1.6 МПа, Ду 300 шт.	3		
2	ГРАНАР серии KR11	Клиновая задвижка KR11 Ду100 мм, Ру 1.0 МПа шт.	1	21.0	
3	ГОСТ 12821-80	Фланец воротниковый 1-300-10, В-Ст3сп шт.	2	18.66	
4	ТУ 1460-035-50254094-2008	Тройник ТФ 300х300 Б шт.	1		
5	ТУ 1460-035-50254094-2008	Патрубок ПФР 300 (Т) Б шт.	3		
6	ТУ 1460-035-50254094-2008	Патрубок ПФР 100 (Т) Б шт.	1		
7	ТУ 1460-035-50254094-2008	Выпуск ВФ 300х100 (Т) Б шт.	1		
8		Труба 325х6.0 ГОСТ 10704-91 / В-Ст3сп ГОСТ 10706-76 l=0.3 м. шт.	1	14.16	
9		Упоры из бетона В15 м³	0.08		
10	ТУ 1461-037-50254094-2008	Резиновое кольцо Т-300	3	0.94	
11	ТУ 1461-037-50254094-2008	Резиновое кольцо Т-100	1	0.21	
12	ТУ 1461-037-50254094-2008	Труба раструбная напорная ЧШГ - R - 100 с наружным цинковым и лаковым покрытием и внутренним цементно-песчаным покрытием п.м.	4	70.00	

Примечание:
Конструкцию колодца К-3 см. КВП-13-037-ТКР-НВ-9, 10

Изм.	Кол.уч.	Лист	№док.	Подпись	Дата	КВП-13-037-ТКР-НВ			
						Сети водопровода по ул.Калинина от ул.Пугачева до границы земельного участка, отведенного под строительство группы жилых домов в квартале ул.Сурикова, ул.Калинина, ул.Тургенева в г.Кирове.			
Разраб.		Кропотов М.Ю.			08.13	Наружные сети водоснабжения	Стадия	Лист	Листов
Проверил		Богданов Е.В.			08.13		П	5	
Н. контр.		Елисеев К.Ю			08.13	Колодец прямоугольный К-3. План. Разрез 1-1. М 1:25	ОАО "Кировводпроект"		

Взам. инв. № | Подп. и дата | Инв. № подл.

Формат А2