
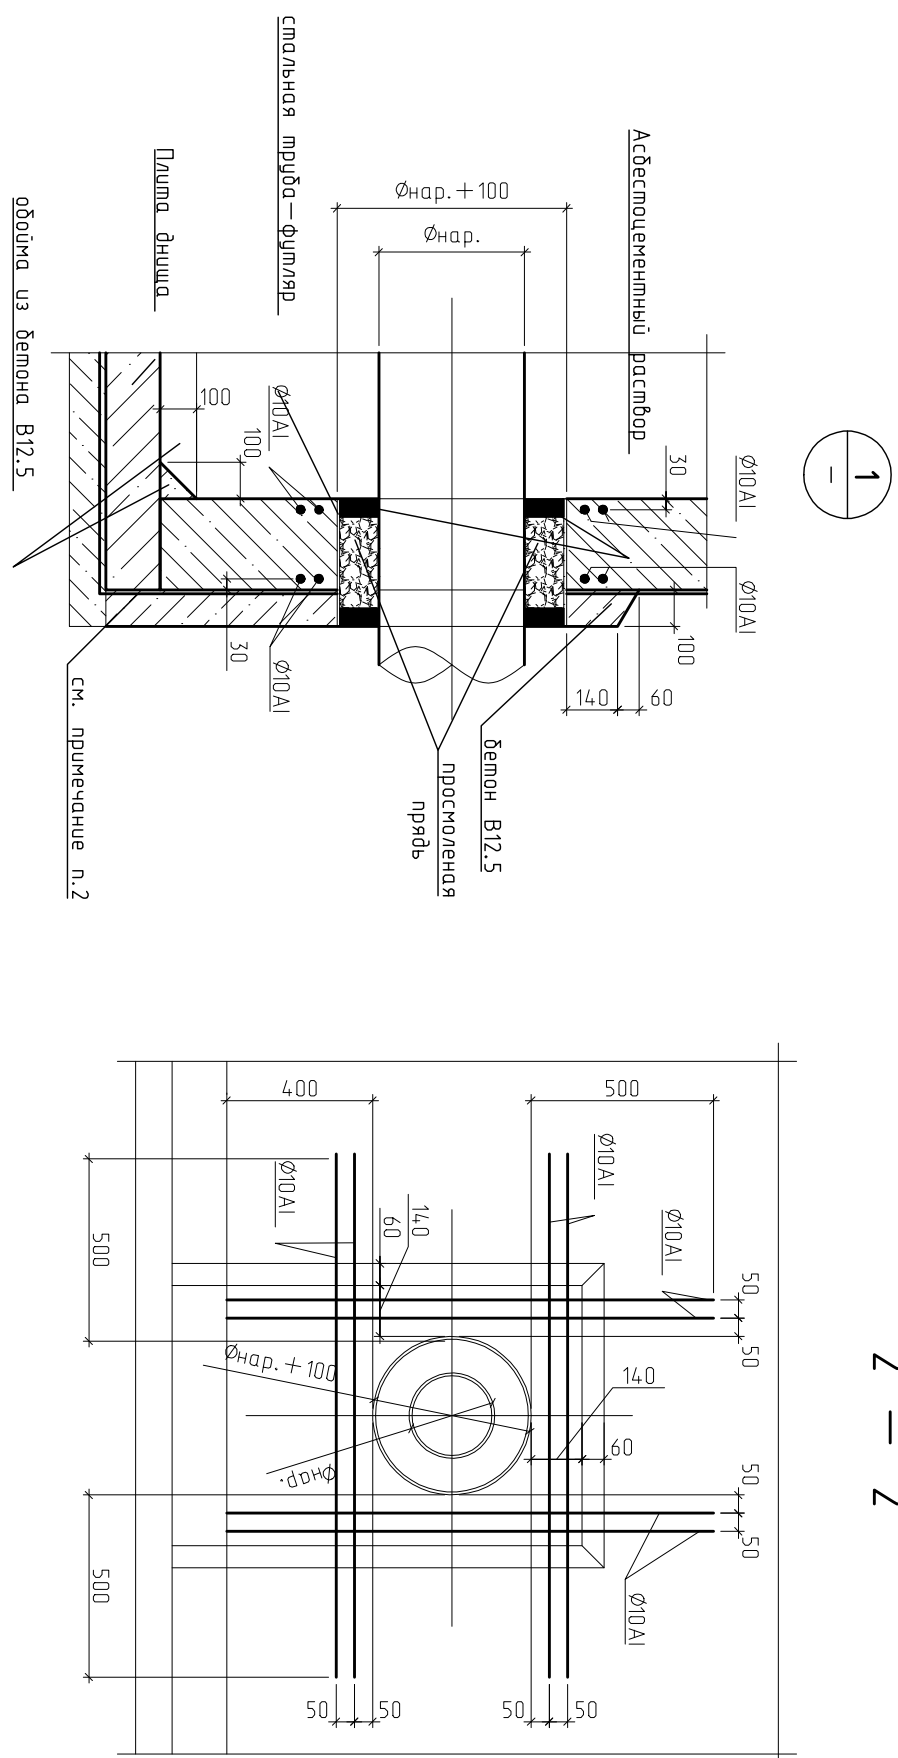


$$\frac{1}{1 - \text{HB} - 7}$$

Спецификация элементов ПД-1

Поз.	Обозначение	Наименование	Кон.	Масса, ед., кг	Приме- чание
		Сборочные единицы			
С-3	ГОСТ 23279-85	Сетка арматурная 10 АIII-200 305х395 4С 10 АIII-200	2	78,21	
		Материалы			
		Бетон класса В20 W4 м³	2,5		

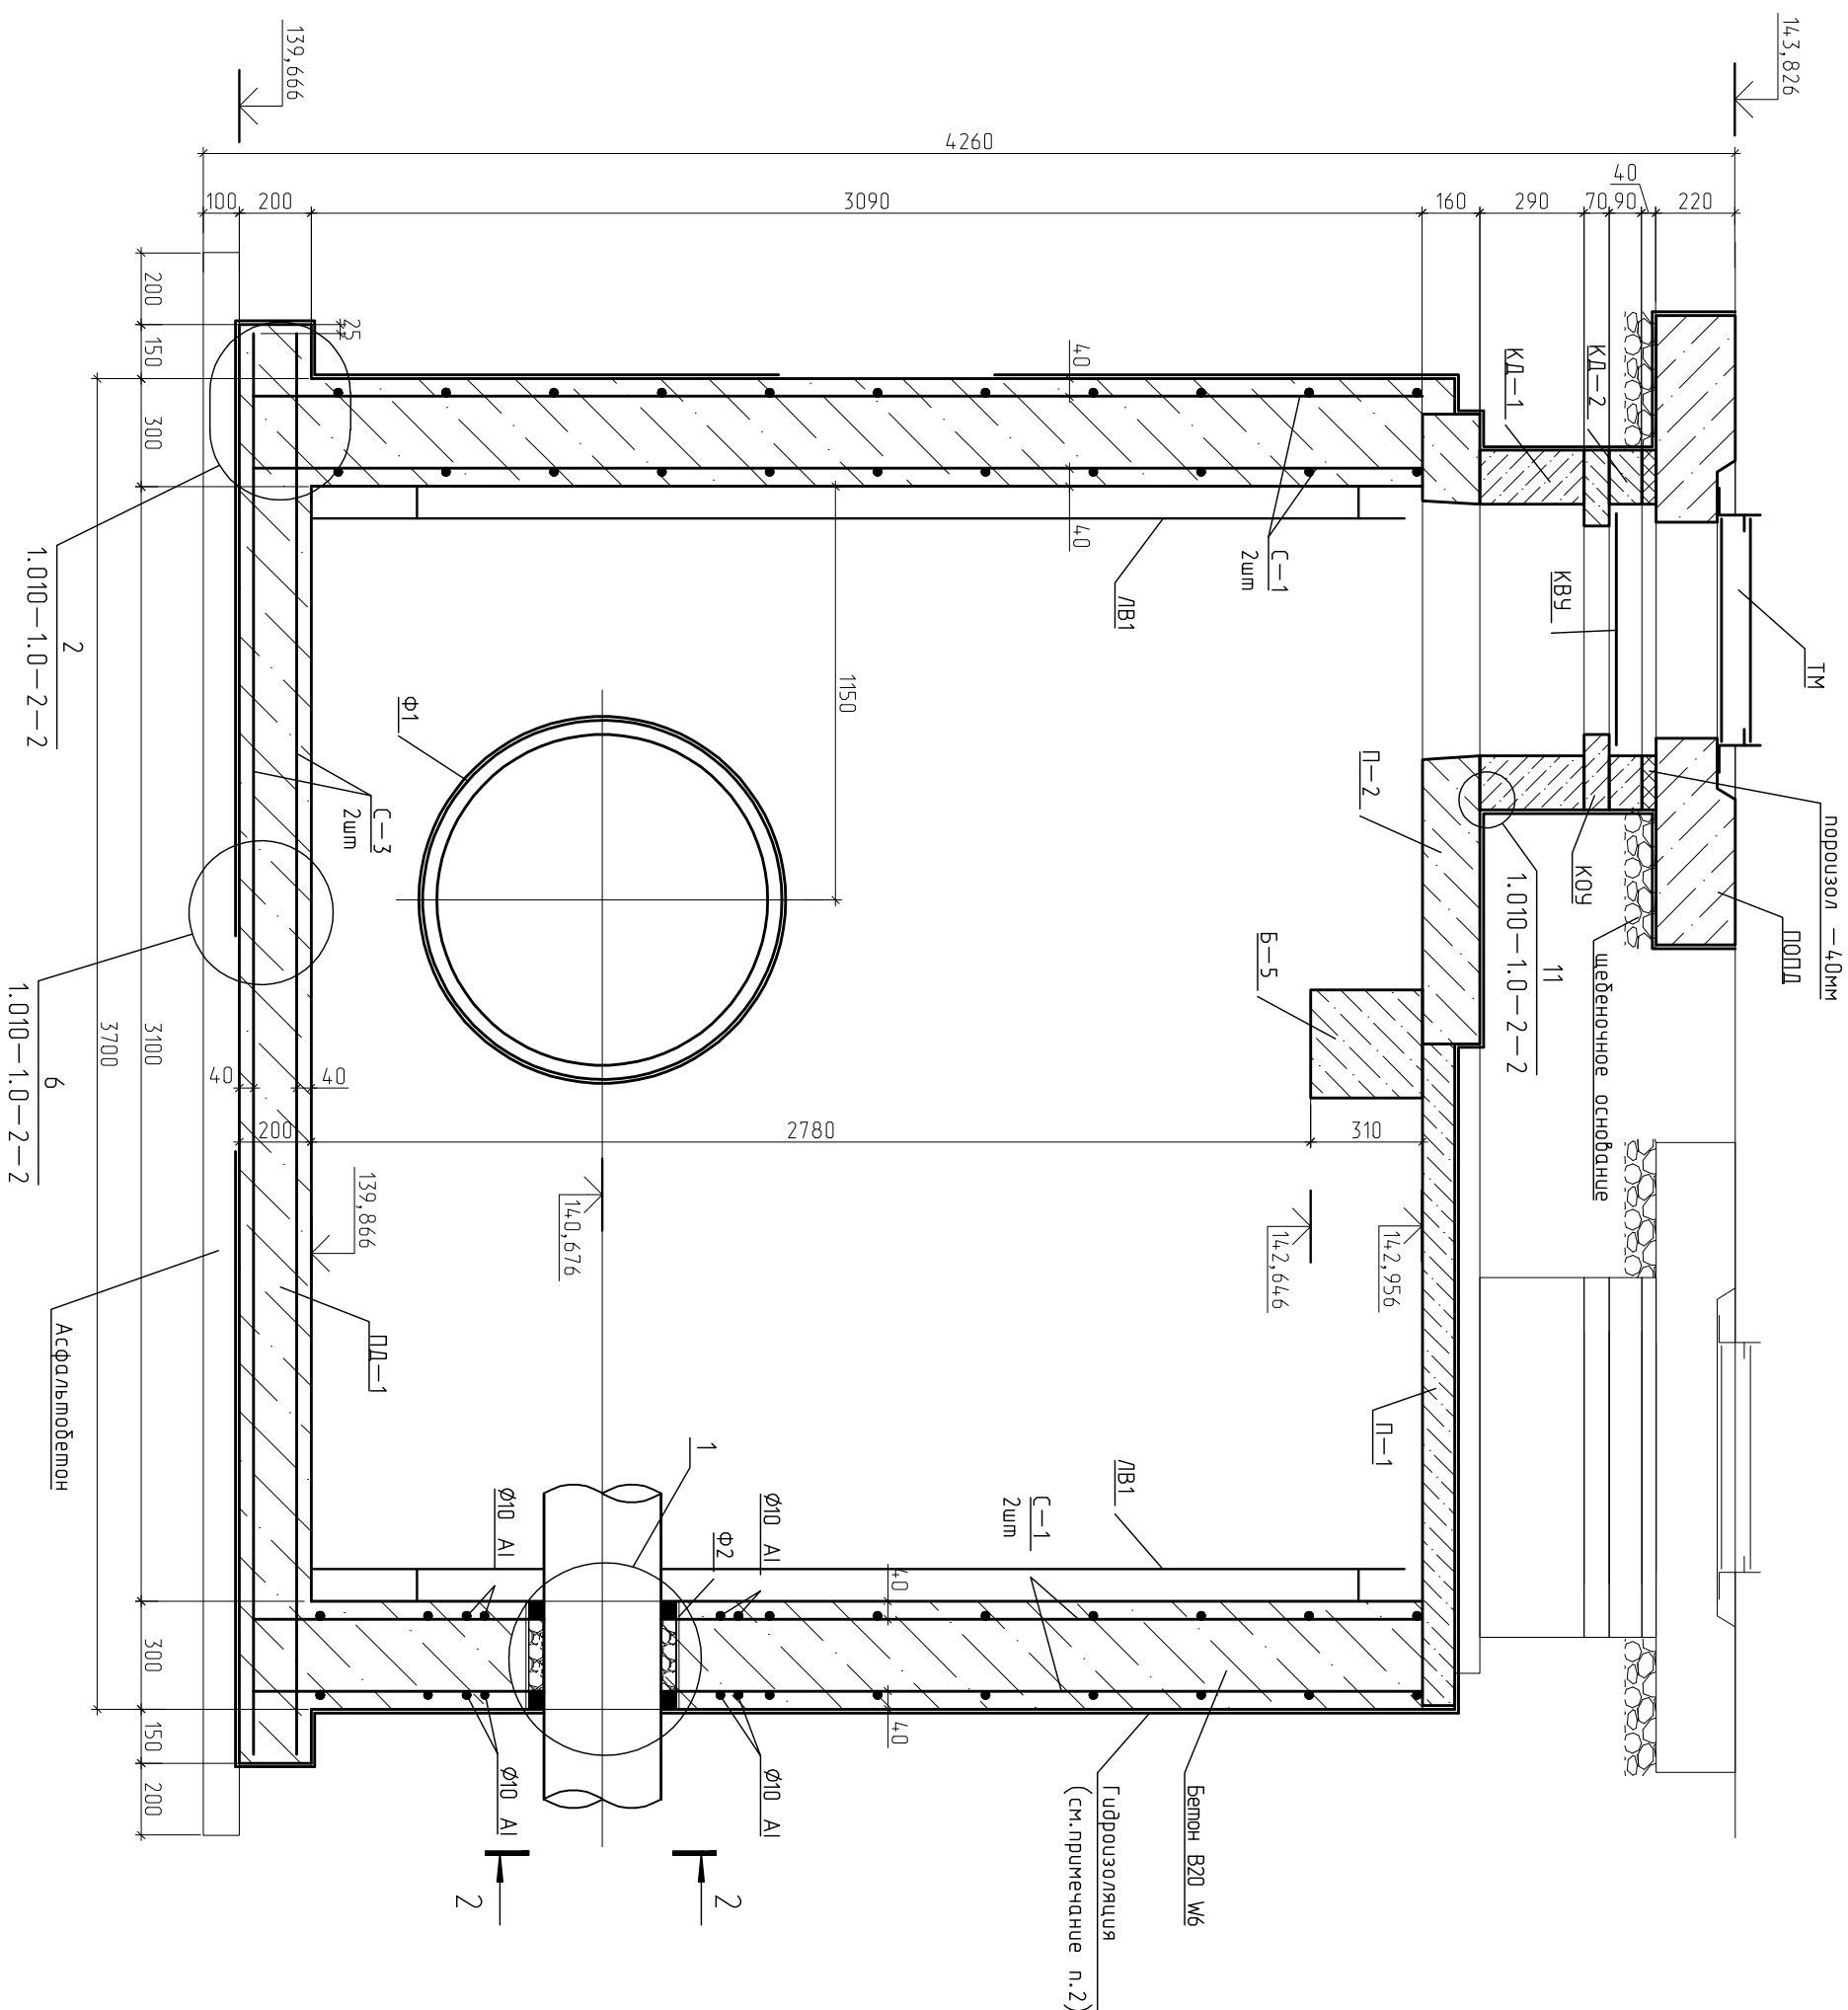

1. Данный лист см. совместно с ТКР-НВ-7.
2. Гидроизоляцию стен камеры выполнили из мембраны "Техноласт ЭПН" ТУ 5714-003-00287852-99.
3. Монтаж сборных элементов выполнили на цементном растворе М100.

			Согласовано			
Инв. № подл.	Подп. и дата	Взам. инв. №				

[illegible]