


1 — 1  
НВ—9

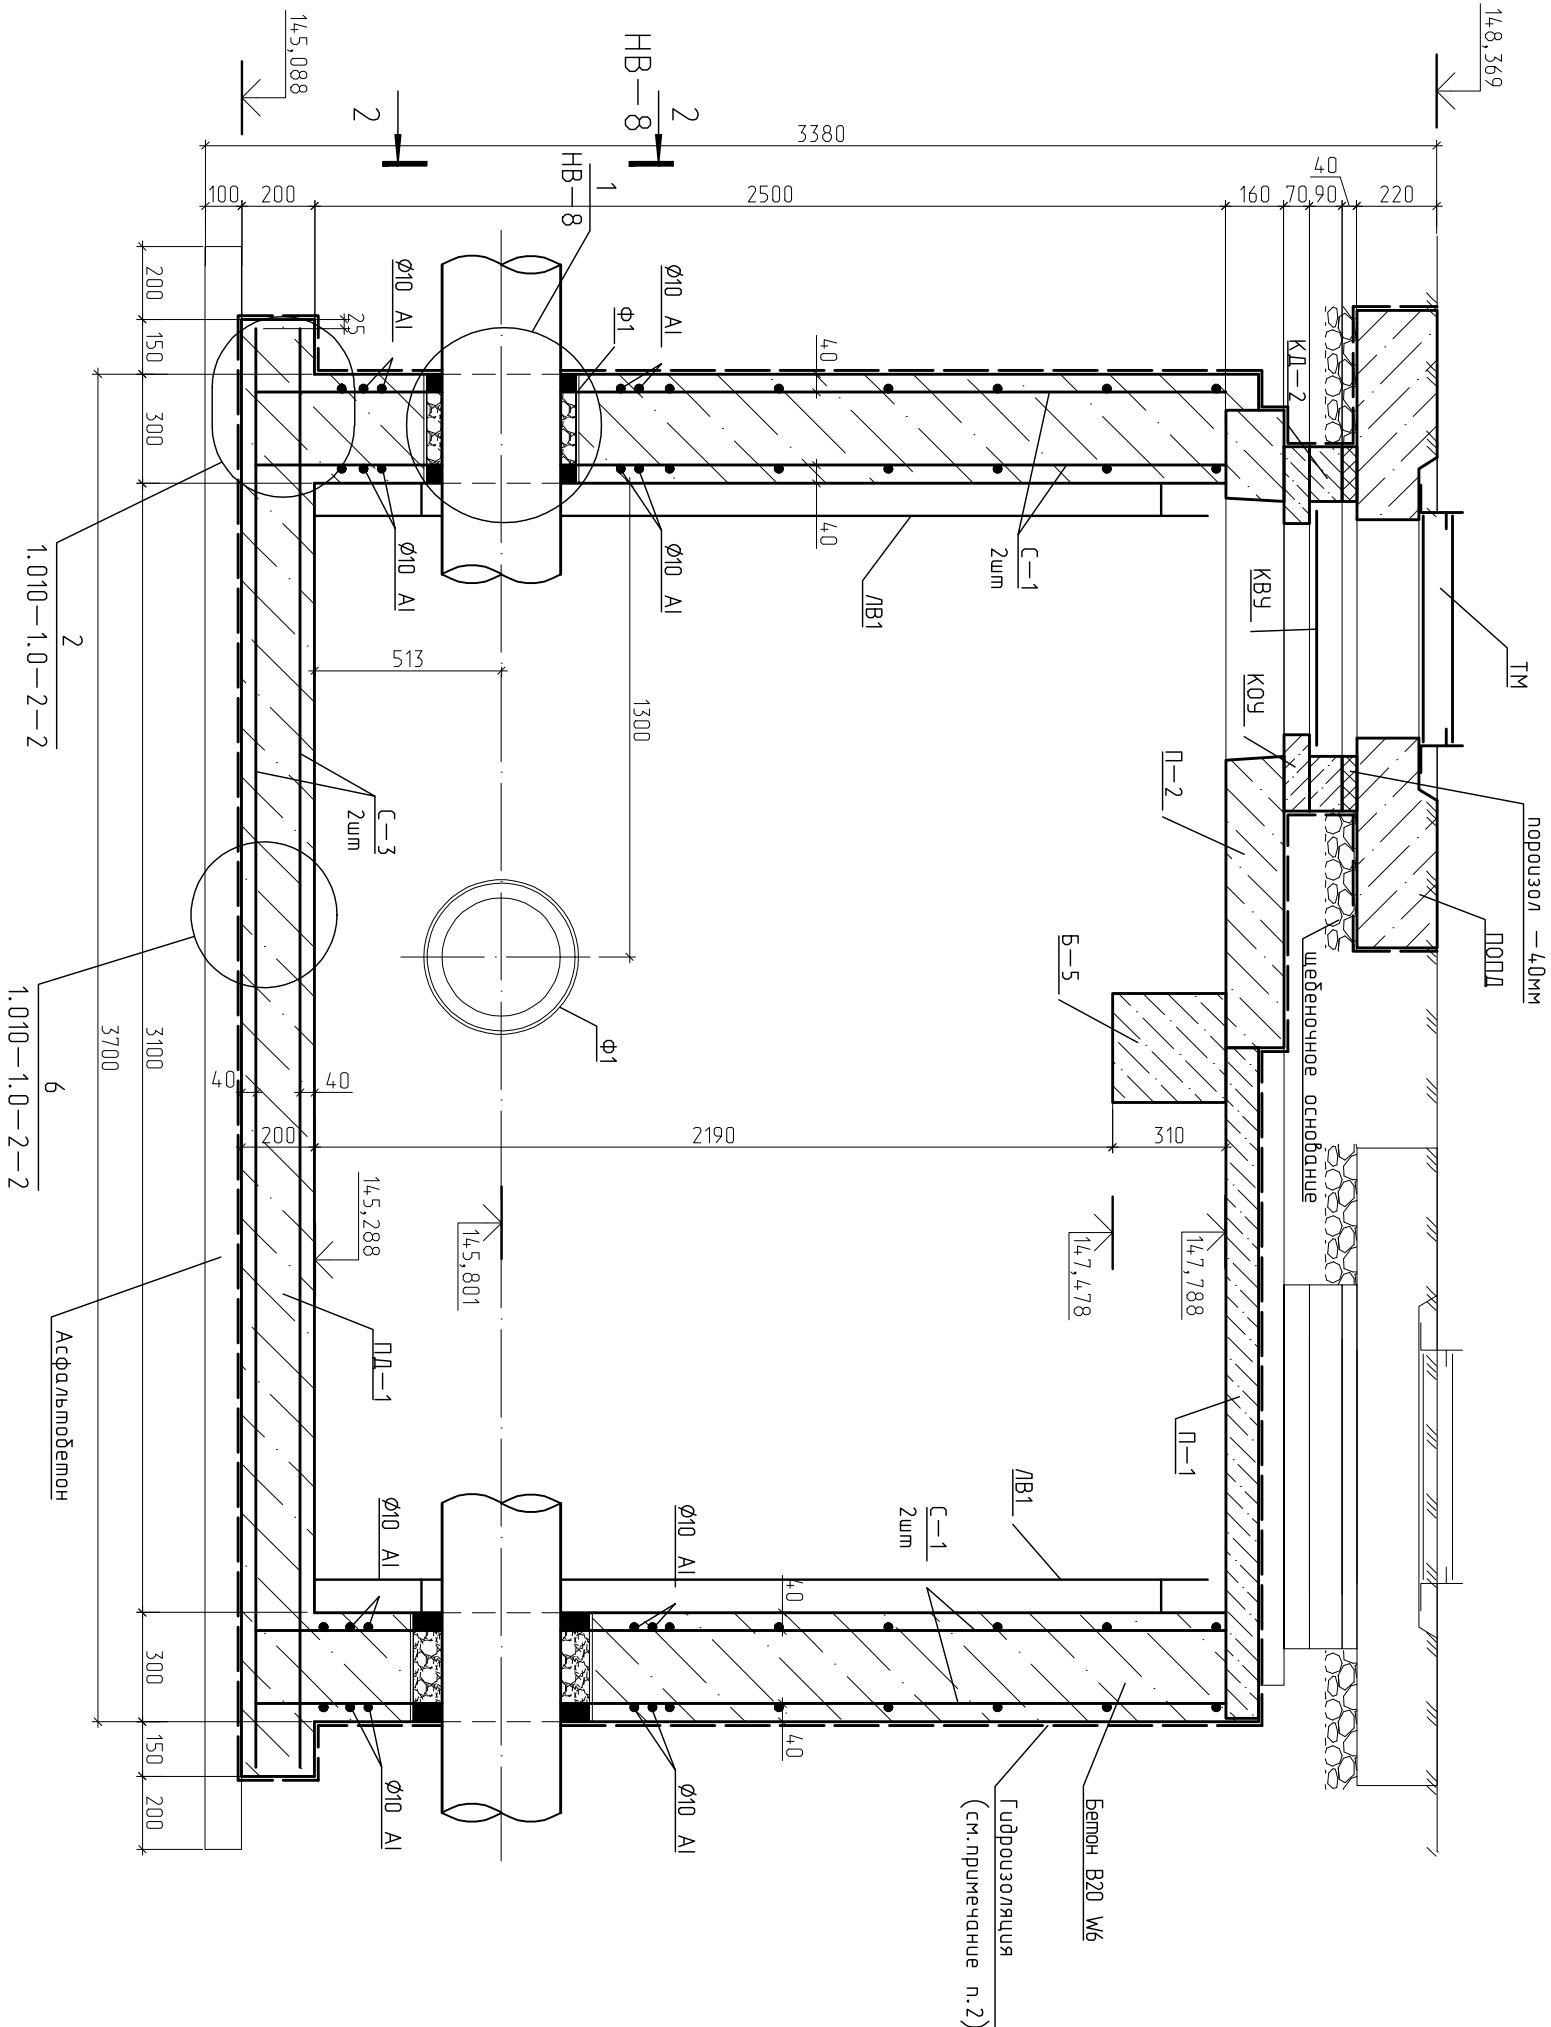

Спецификация элементов плиты ПД—1

Поз.	Обозначение	Наименование	Кол.	Масса, кг	Примечание
С—3	ГОСТ 23279—85	Сборные элементы Сетка арматурная 4С 10 АП—200 305х395 Материалы Бетон класса В20 W4	2	78,21	2,5

1. Данный лист см. совместно с ТКР—НВ—9.
2. Гидроизоляция стен камеры выполнить из мембраны "Техноласт ЭПТ" ТУ 5774—003—00287852—99.
3. Монтаж сборных элементов выполнить на цементном растворе М100.

Согласовано		
Инв. № подл.	Подп. и дата	Взам. инв. №

КВП—13—037—ТКР—НВ					
Сети водопровода по ул.Калинина от ул.Пузачева до ул.Сурикова к объекту: "Строительство группы жилых домов со встроенными помещениями административного назначения в квартале ул.Сурикова, ул.Калинина, ул.Тургенева в г.Курове					
Изм.	Колуч	Лист	№рек	Подпись	Дата
Разработал	Арасланова				08.13
Проверил	Скоков				08.13
Гл. спец.	Сokolob				08.13
Н.контр.	Елисеев				08.13
Монолитный колодец К—3 (лист 2)				ОАО "Куроводпроект"	