


Примечания:

1. ПК0+10.10 - ПК0+38.28 переход методом ГНБ в футляре ПЗ 100 SDR 21 500х23,9, L=28,2 м.
2. ПК0+38.28 - ПК0+83.28 переход методом ГНБ, L=45,0 м.
3. ПК0+83.28 - ПК1+07.65 переход методом ГНБ в футляре ПЗ 100 SDR 21 500х23,9, L=24,4 м.
4. ПК1+07.65 - ПК1+41.30 переход методом ГНБ, L=33,6 м.
5. ПК1+52.25 - ПК2+60.25 переход методом ГНБ, L=108,0 м.
6. ПК2+60.25 - ПК3+06.23 переход методом ГНБ в футляре ПЗ 100 SDR 21 500х23,9, L=46,0 м.
7. ПК3+28.05 - ПК4+10.66 переход методом ГНБ, L=82,6 м.

Условные обозначения.

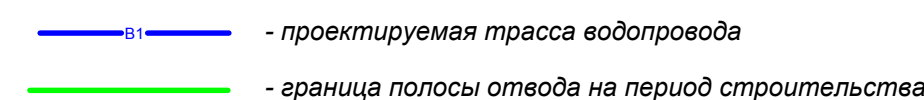

| | | | | | | | | | | | | |
|-----------|---------|----------------|--------|---------|-------|--|--|--|--|----------------------------------|------|--------|
| | | | | | | КВП-13-037-ПОС | | | | | | |
| | | | | | | Сети водопровода по ул. Калинина от ул. Пугачева до границы земельного участка, отведенного под строительство группы жилых домов в квартале ул. Сурикова, ул. Калинина, ул. Тургенева и г. Кирове. | | | | | | |
| | | | | | | Наружные сети водоснабжения | | | | Стадия | Лист | Листов |
| | | | | | | | | | | П | 3 | |
| | | | | | | План полосы отвода под строительство сети водопровода. Масштаб 1:500 | | | | ОАО "Кировводпроект" г. Киров | | |
| | | | | | | | | | | | | |
| Изм. | Кол.уч. | Лист | Недок. | Подпись | Дата | | | | | | | |
| Разработ. | | Диктереев Н.В. | | | 08.13 | | | | | | | |
| Проверил | | Богданов Е.В. | | | 08.13 | | | | | | | |
| | | | | | | | | | | | | |
| Н. контр. | | Елисеев К.Ю. | | | 08.13 | | | | | | | |

Формат А3х3

| Инв. № подл. | Подп. и дата | Взам. инв. № |
|--------------|--------------|--------------|
| | | |