


прямое водопровод с

Врезка в существующую сеть 7х300

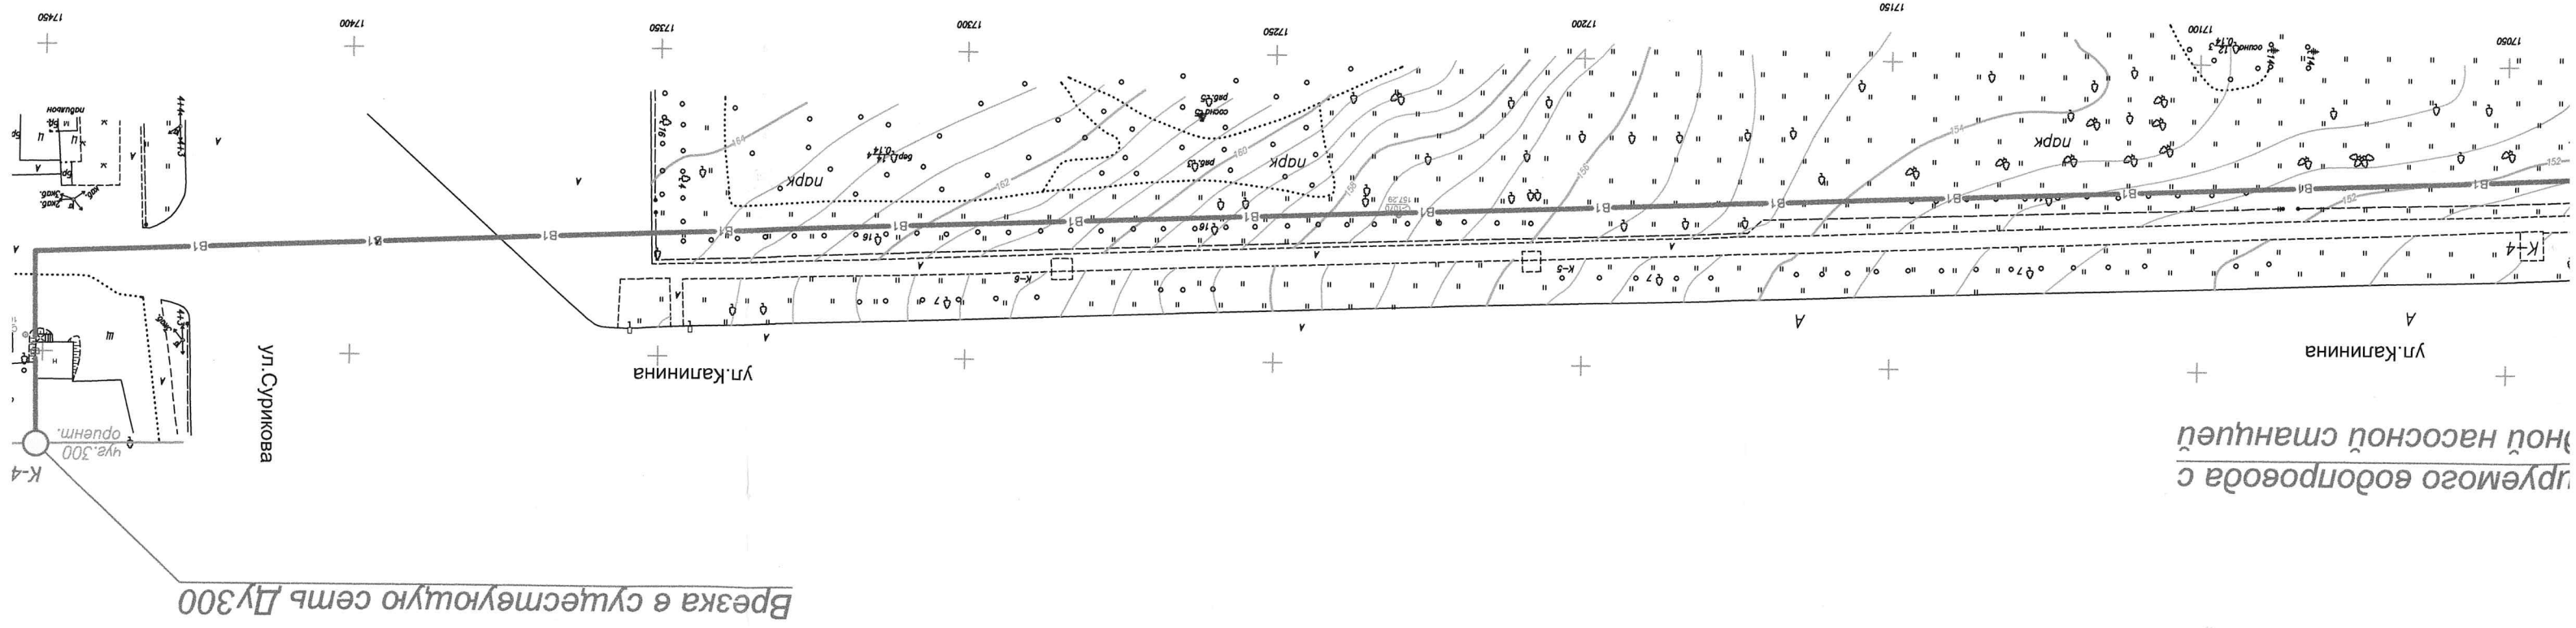

Условные обозначения:

наименование вырабатки и ее номер абсолютная величина выработки

проектируемая трасса водопровода

прямують до водопроводу колод


KB7-13-037-170C