



Согласовано

Изм. № подл. Подп. и дата

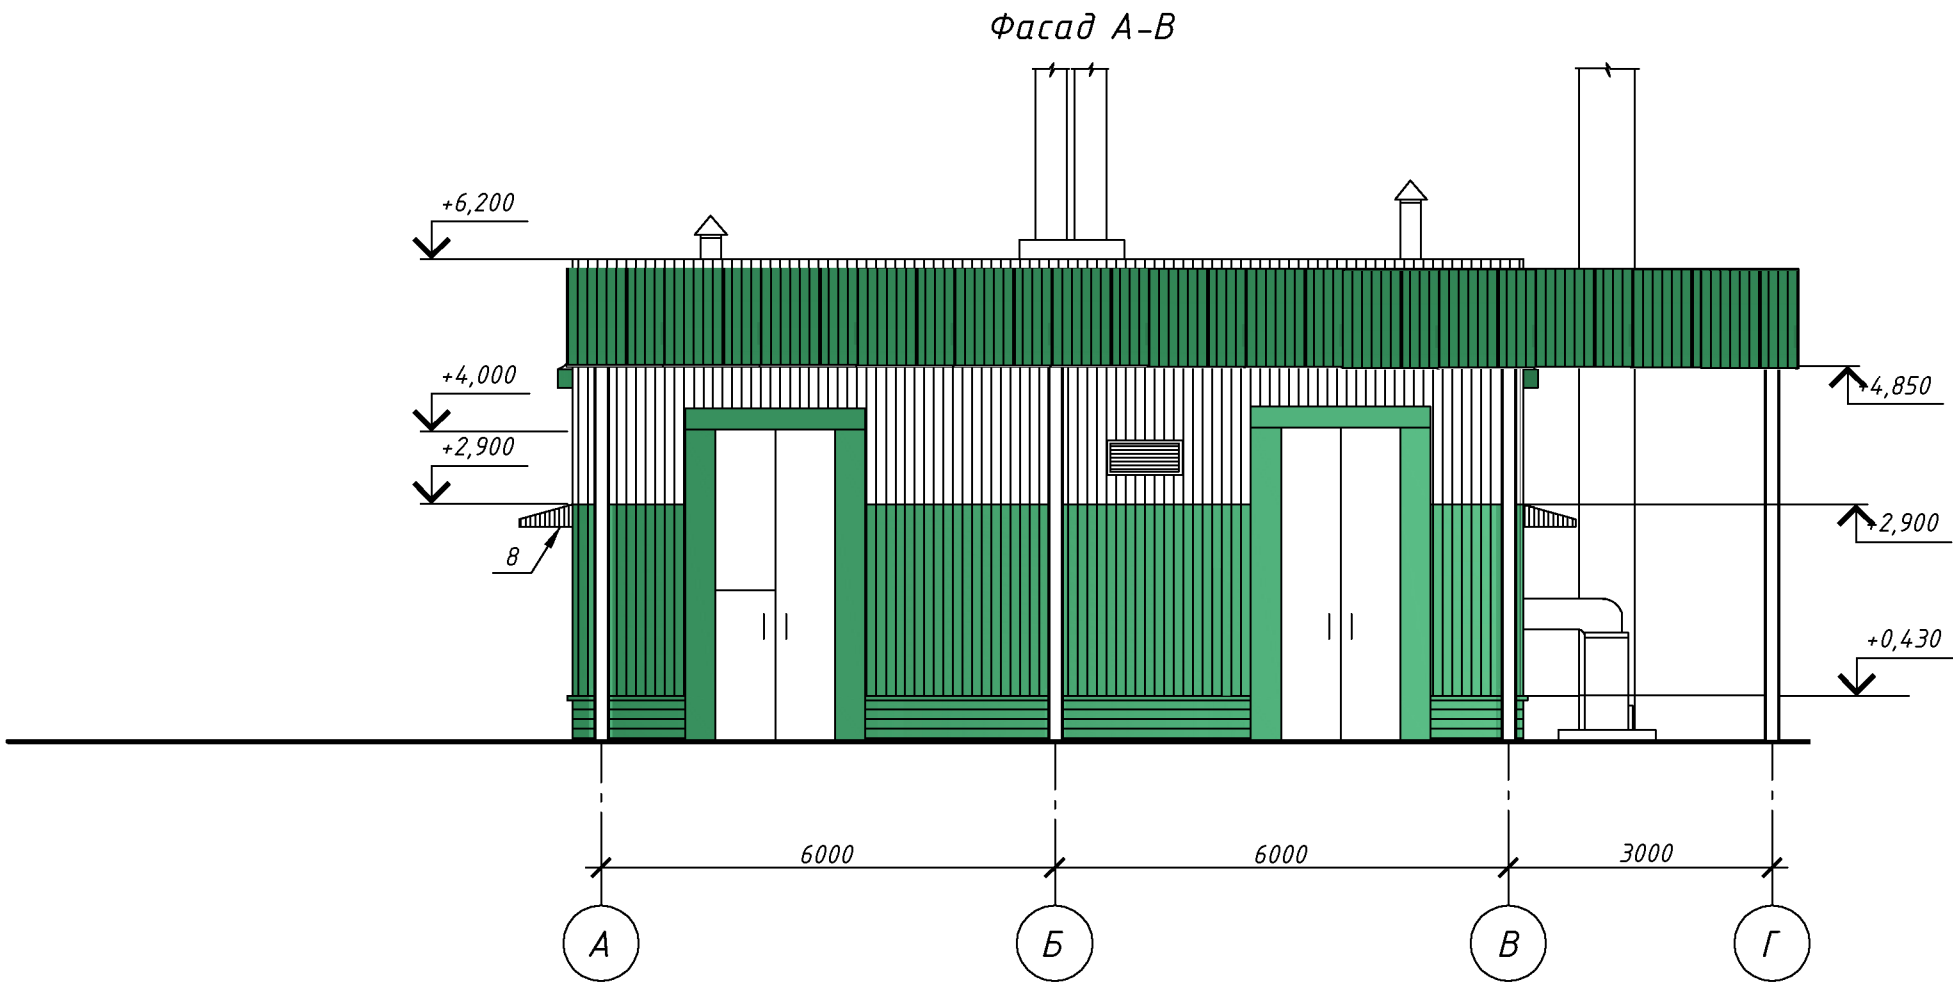



Взам. инв. №

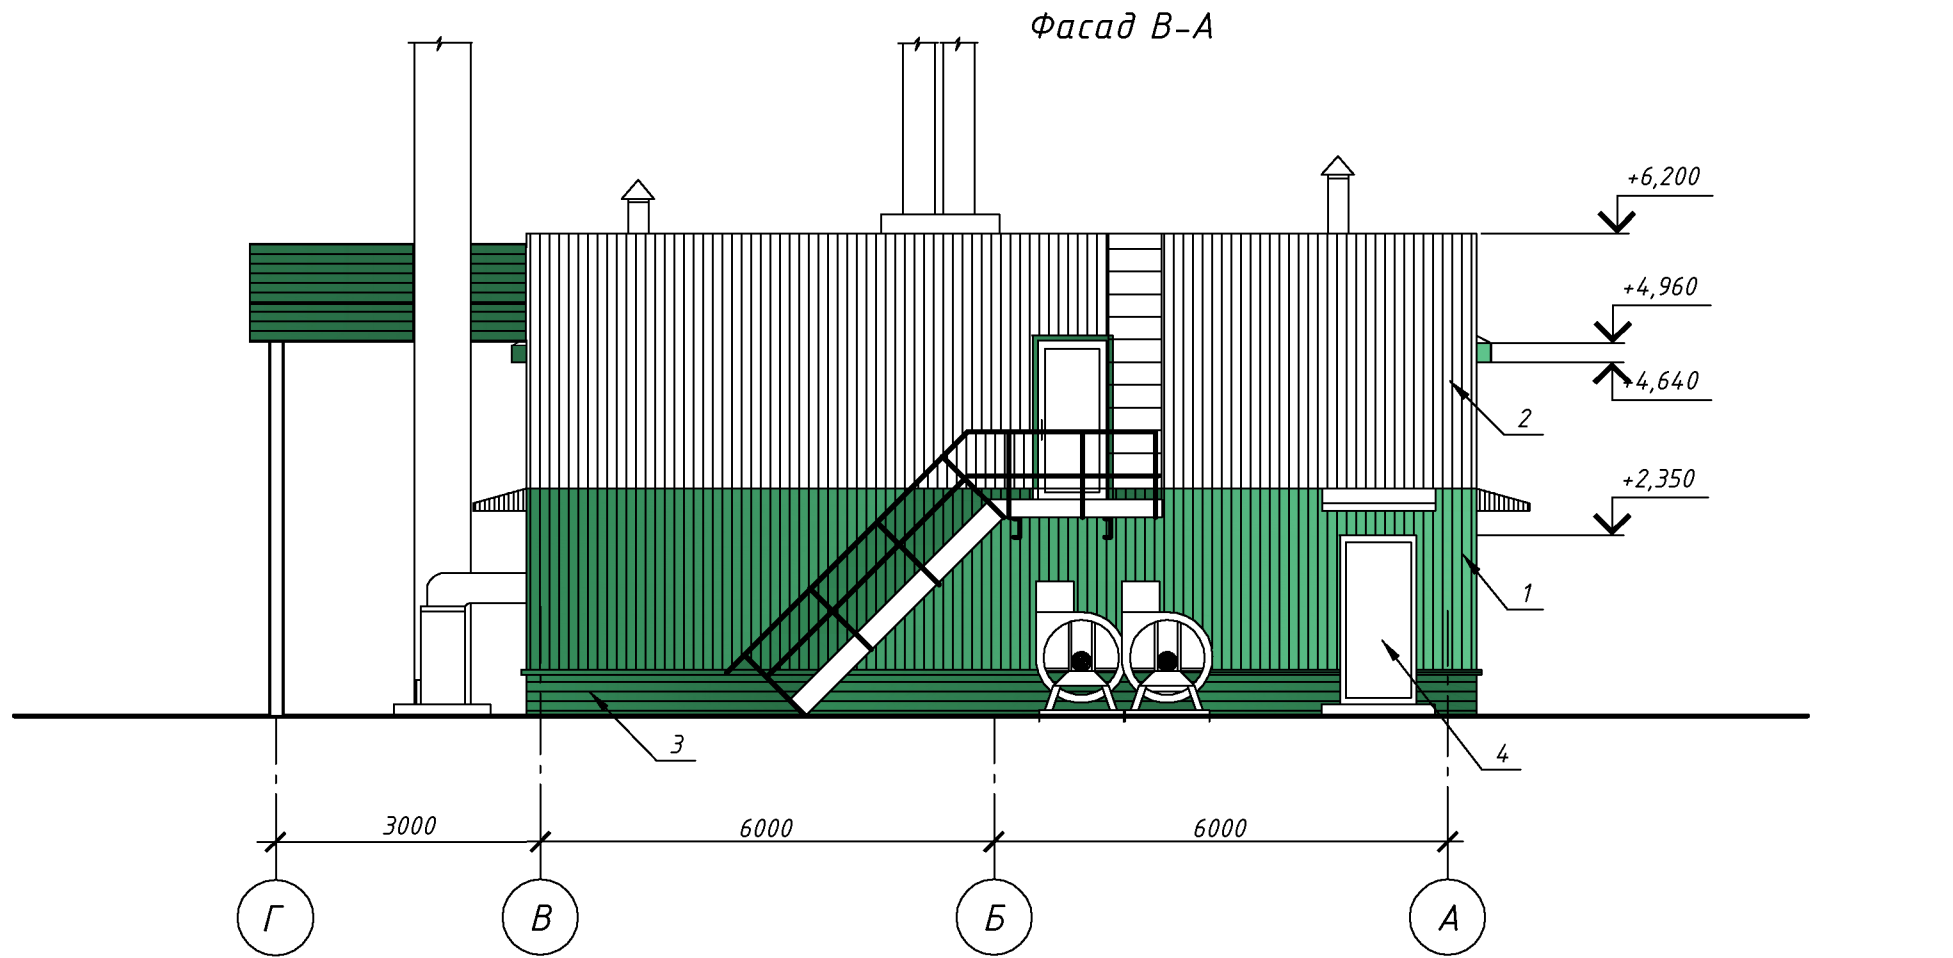

Цветовое решение

№/№	Наименование	Цвет	Материал
1	Стены		Профлист С21-1000-0,7, цвет RAL 6029
2	Стены		Профлист С21-1000-0,7, цвет RAL 9003
3	Цоколь		Профлист С21-1000-0,7, цвет RAL 6029
4	Дверные блоки		Металлопластиковые, цвет RAL 9003
5	Оконные блоки		Металлопластиковые, цвет RAL 9003
6	Оконные и дверные откосы		Фасонный металлический элемент
			δ=0,5мм, цвет RAL 6029
7	Навес		Профлист С21-1000-0,7, цвет RAL 6029
8	Козырек		Профлист С21-1000-0,7, цвет RAL 9003
9	Крыша		Гидроизоляционный ковер "Техноэласт",
			цвет RAL 7043

 1. Примечания смотри лист 10.

						223.00.00/05-2015-AP			
						ООО "НОВОГОР-Прикамье"			
Изм.	Кол.уч.	Лист	№ док.	Подп.	Дата	Корректировка рабочего проекта действующего склада хлора биологических очистных сооружений цеха №17.	Стадия	Лист	Листов
Разраб.	Селетков А.А.						П	11	
ГИП	Панов А.П.					Цветовое решение фасадов в осях А-В, В-А.		ООО "Комплексное строительное трехмерное проектирование"	
Н.контр.	Панова И.Ф.								
Утв.	Демин Д.Ю.			