
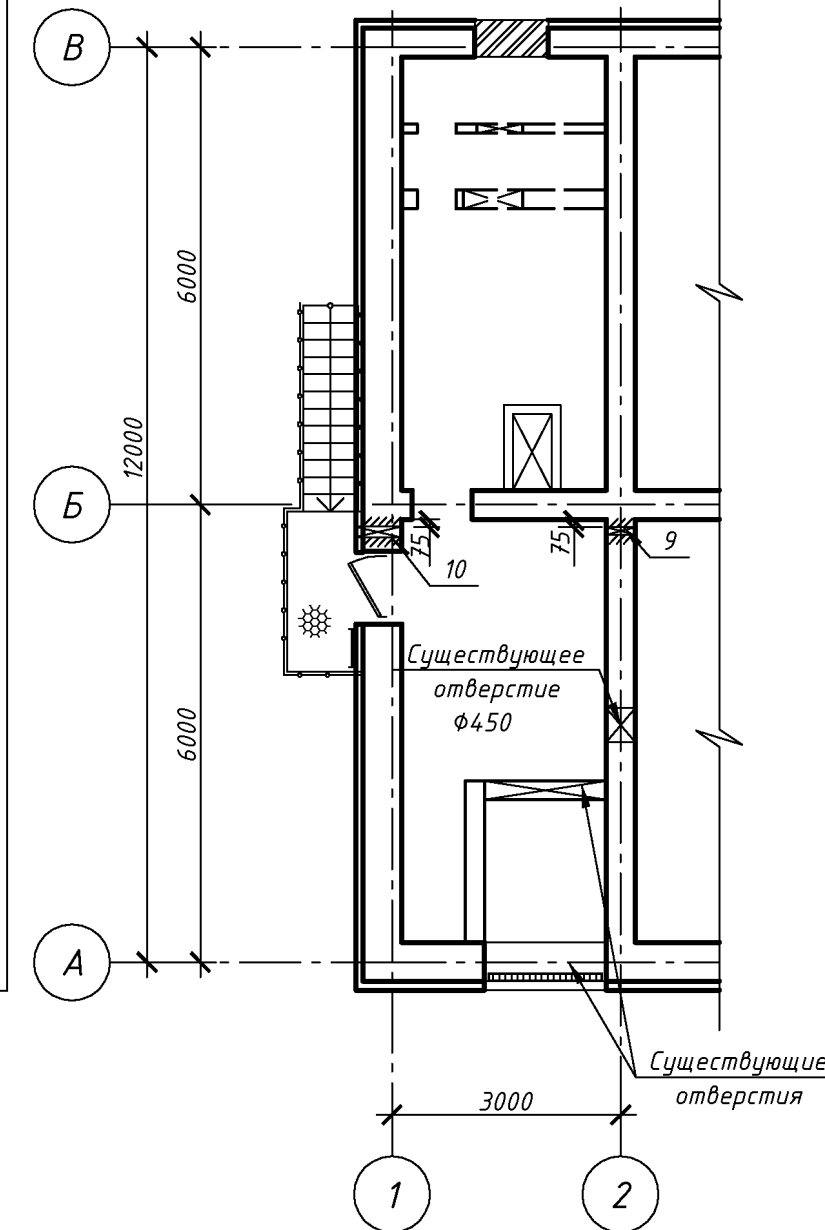


План с отверстиями на
отметке +2,780.

[illegible]

Забетонировать бетоном кл. В7.5

МН-1

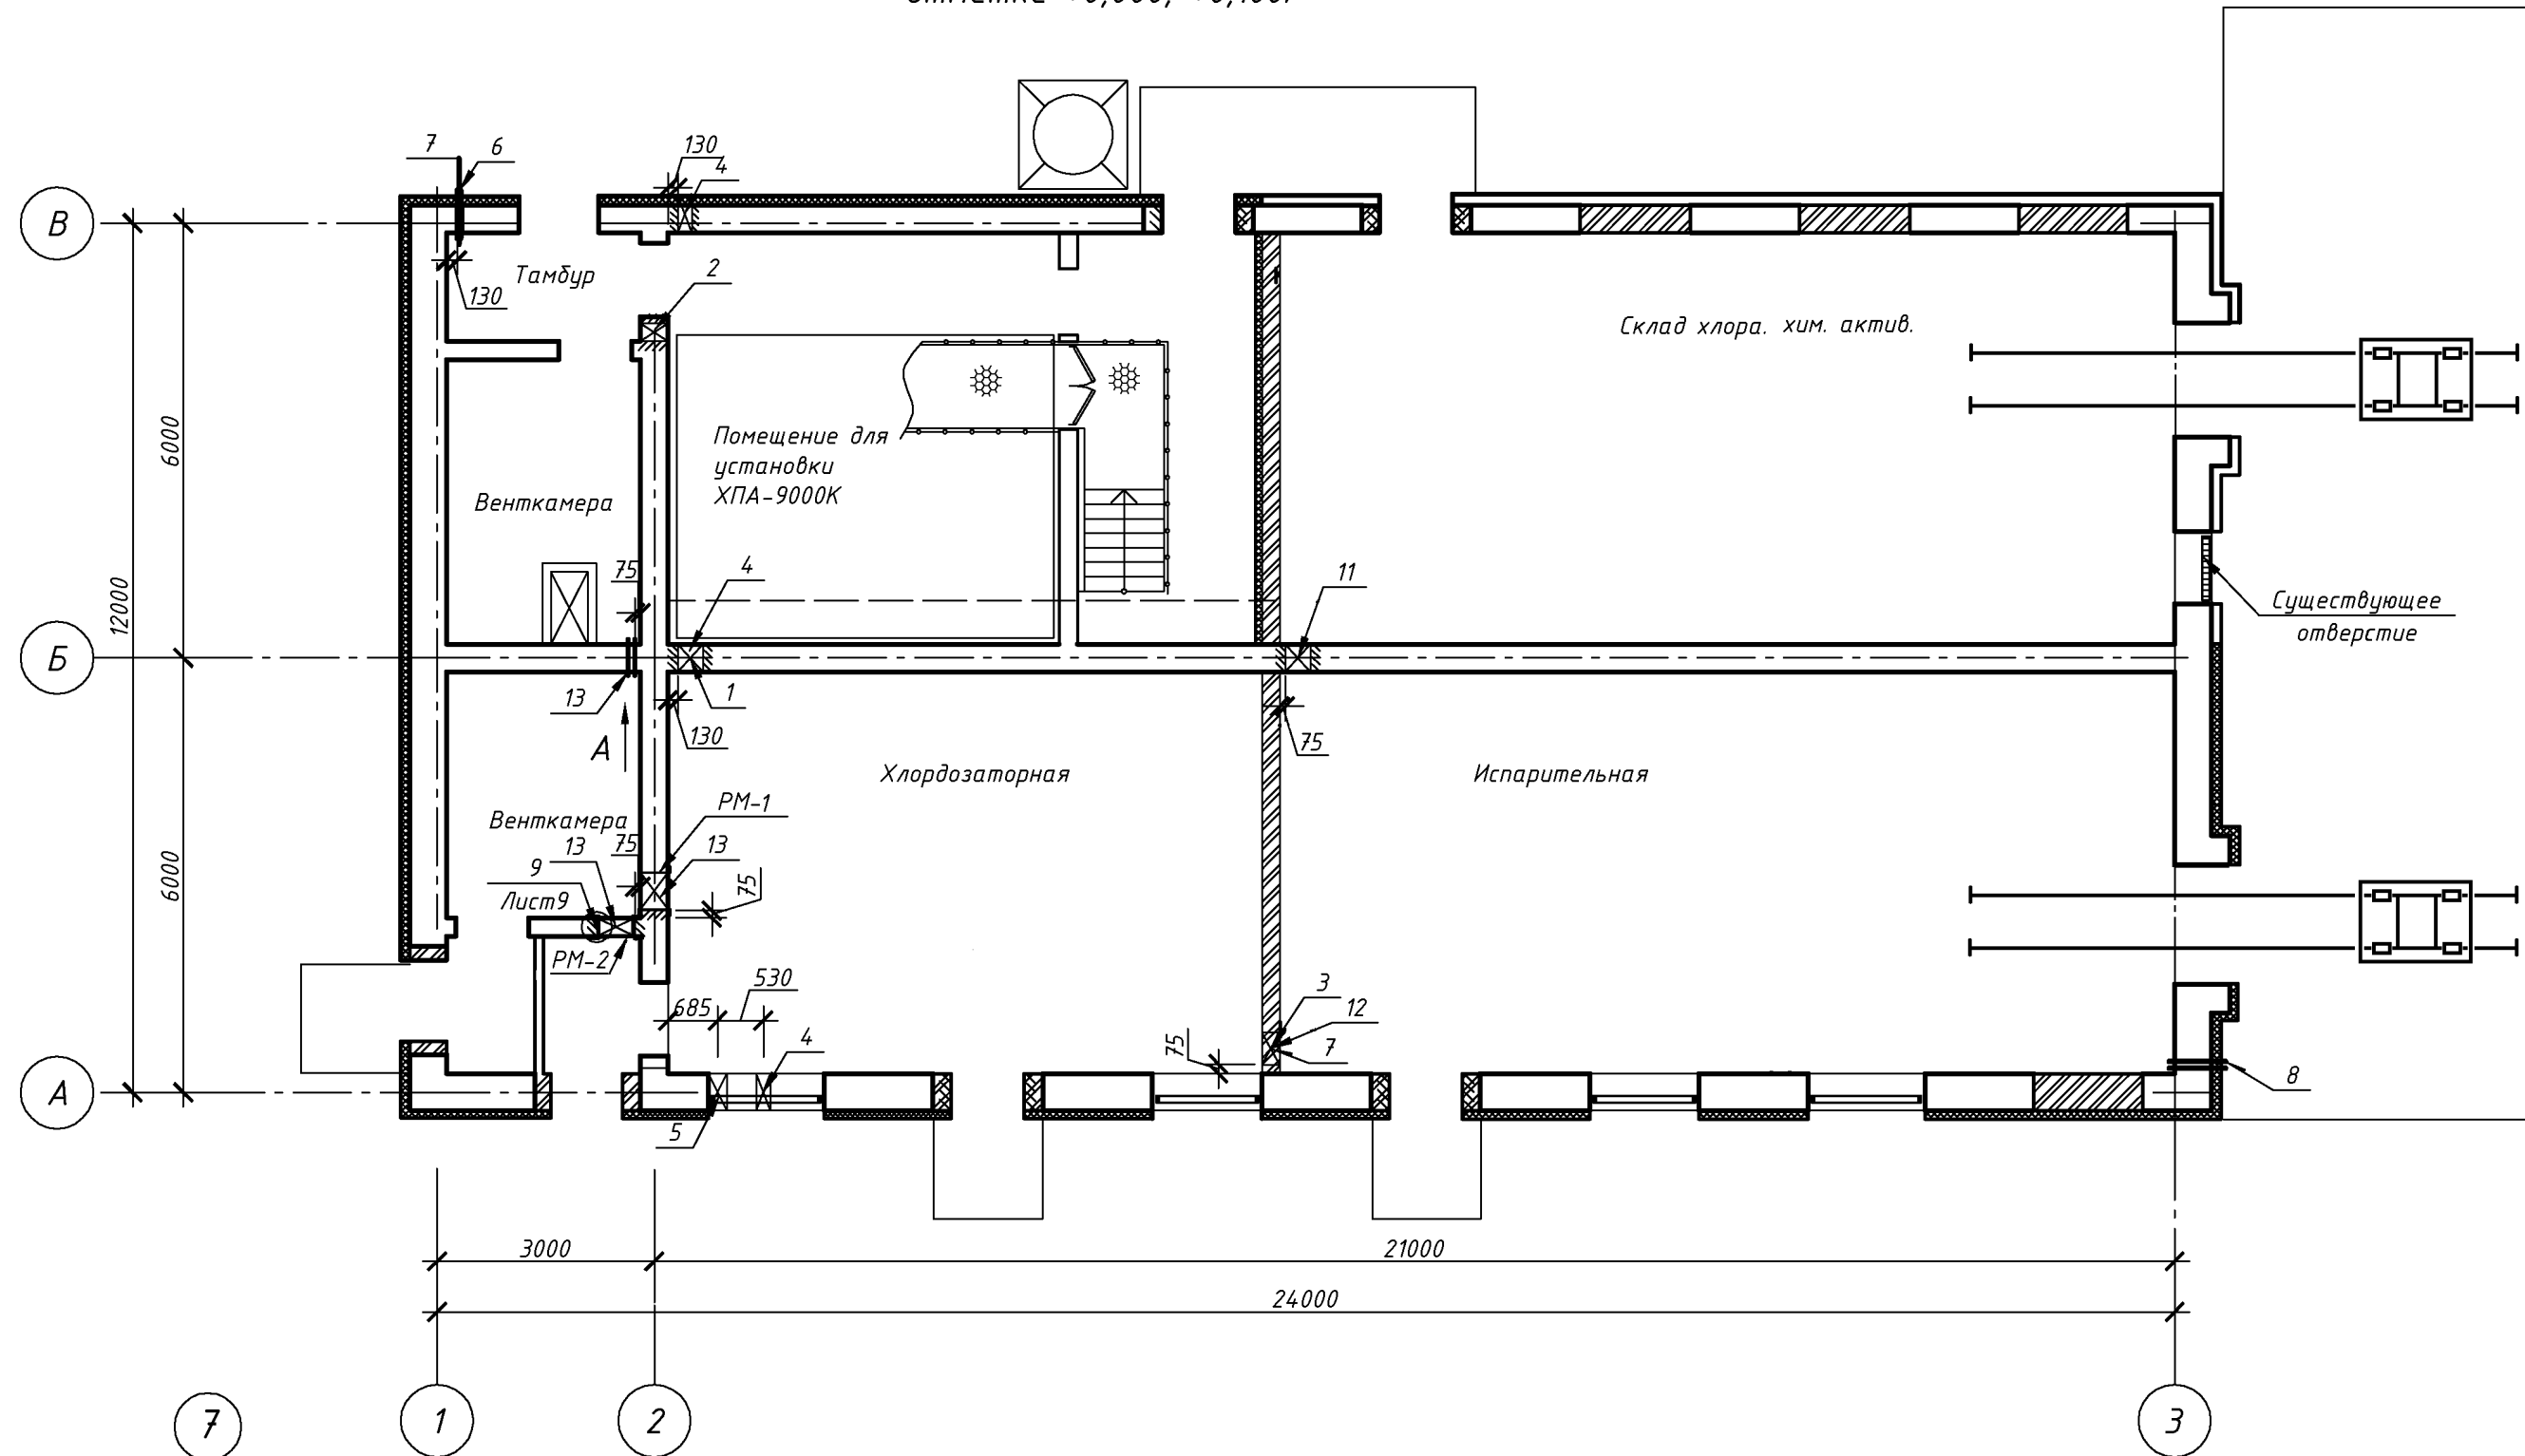


 
25

100

380

+2,500

1. Закладные конструкции смотри лист 9.
 2. Перемычки смотри комплект "КЖ".
 3. После прокладки коммуникаций отверстия заделать бетоном кл.В10.
- Общий расход: 1 м^3
4. Раму РМ-1, РМ-2 смотри лист 9.
 5. Вид А смотри лист 9.

						223.00.00/05-2015-AP			
						ООО "НОВОГОР-Прикамье"			
Изм.	Колуч.	Лист	№ док.	Подп.	Дата	Корректировка рабочего проекта действующего склада хлора биологических очистных сооружений цеха "17".	Стадия	Лист	Листов
Разраб.	Селетков А.А.						П	7	
ГИП	Панов А.П.					План с отверстиями на отметке 0,000; +0,100; +2,780.	 КСТР	ООО "Комплексное строительное трехмерное проектирование"	
Н.контр.	Панова И.Ф.								
Утв.	Демин Д.Ю.			