

Согласовано



Взам. инв. №

Подп. и дата

Инв. № подл.

Электрохимический измерительный преобразователь
поз. QT16-1,2,3,4 (см. лист 223.00.00/05-2015-АТХ-6 лист 3)

Ограждение железобетонное
сущ.

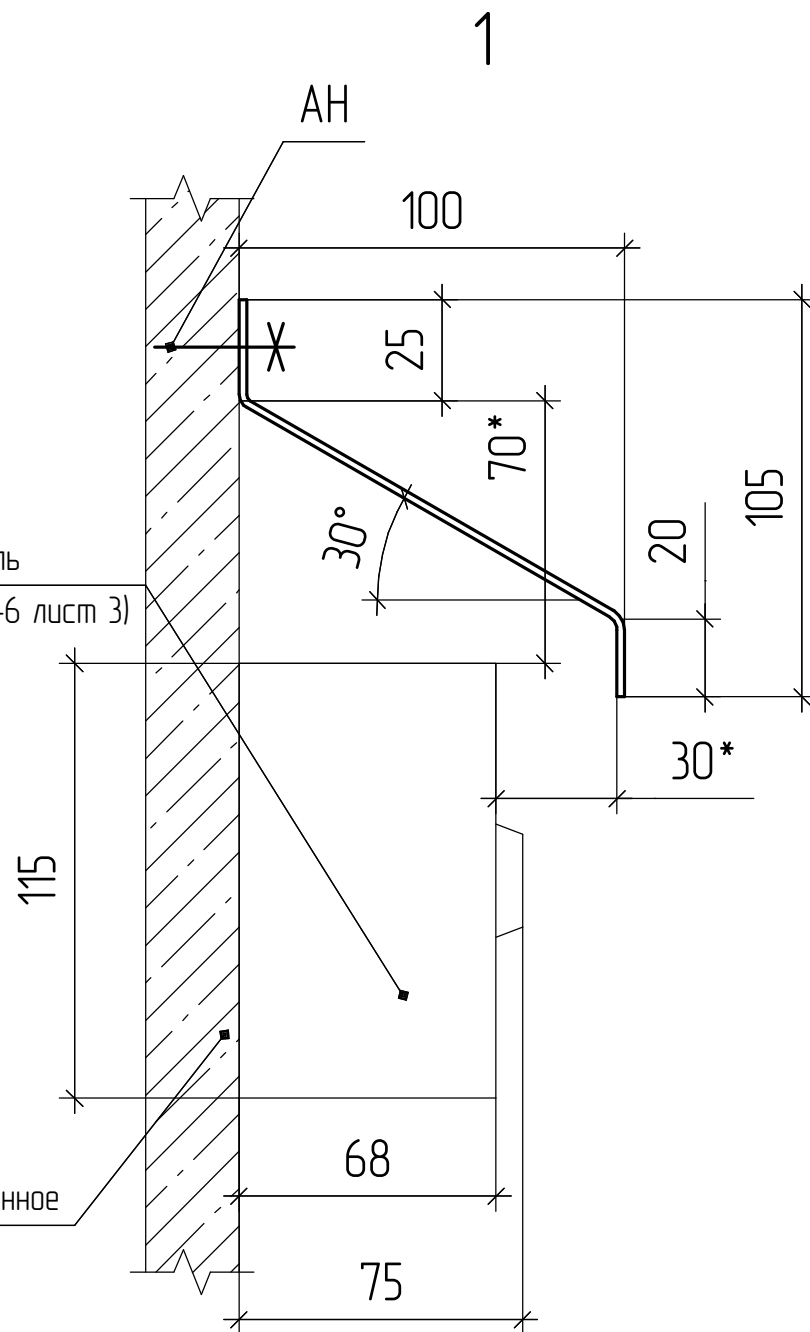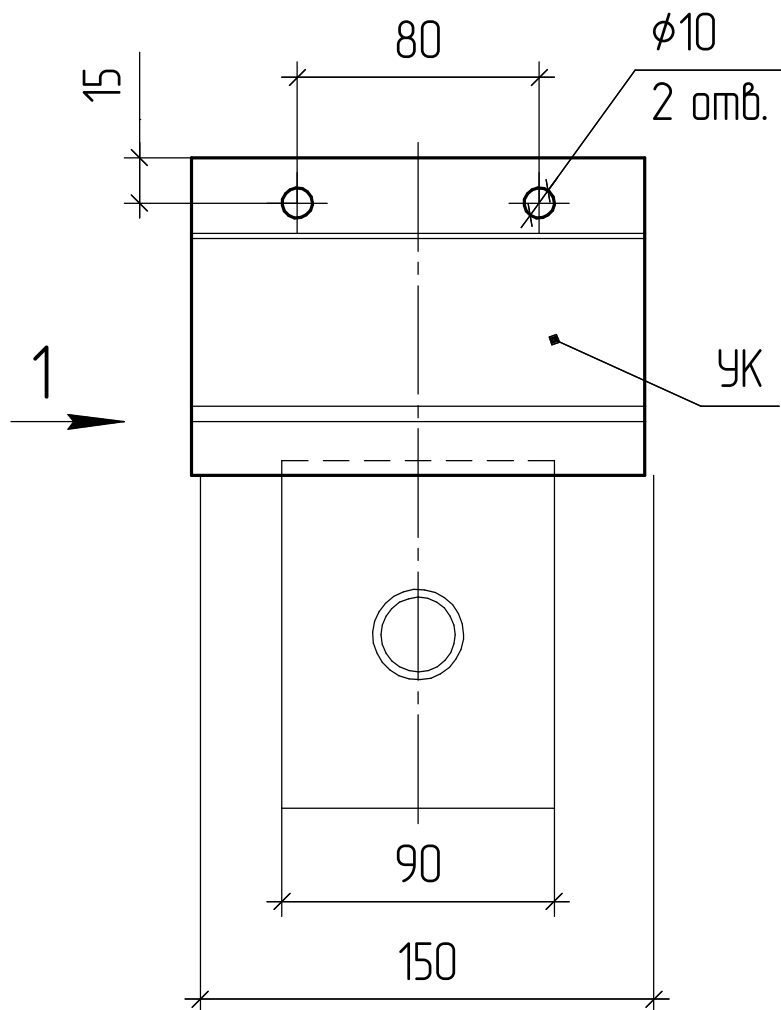


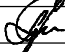


Ведомость элементов на лист

Марка элемента	Сечение			Усилие для прикрепления			Наименование или марка металла	Примечание
	эскиз	поз.	состав	A, кН	N, кН	M, кН*м		
1	2	3	4	5	6	7	8	9
УК	-		-160x160x2				С245	
АН	Анкер-шпилька		HST M8X75/10					арт.371581

Наименование профиля, ГОСТ, ТУ	Наименование или марка металла ГОСТ, ТУ	Номер или размеры профиля, мм	№ п.п.	Масса металла по элементам конструкций, т				Общая масса, т
				Стойки	Балки	Связи	Прочее	
1	2	3	4	5	6	7	8	9
Прокат листовой холоднокатаный ГОСТ 19904-90	С245 ГОСТ 27772-98	- 160x160x2					0,002	
	Итого:							
Всего профиля:							0,002	
Всего масса металла:							0,002	0,002

Примечание:

* размеры уточнить по месту.

						223.00.00/05-2015-КМ			
						ООО"НОВОГОР-Прикамье"			
Изм.	Кол.лч.	Лист	№ док.	Подп.	Дата	Корректировка рабочего проекта действующего склада хлора биологических очистных сооружений цеха №17.	Стадия	Лист	Листов
Разраб.		Нурмухаметов Р.						12	
ГИП		Панов А.П.							
						Укрытие электрохимического измерительного преобразователя газоанализатора ЭССА-Cl ₂	 КСТП	ООО"Комплексное строительное трехмерное проектирование"	
Н.контр.		Панова И.Ф.							
Утв.		Демин Д.Ю.		