



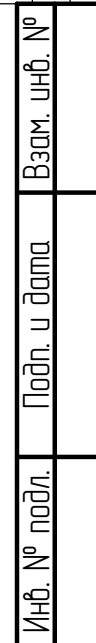

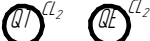







Согласовано



Обозначение	Наименование
	Электрохимический датчик
	Световая сигнализация
	Звуковая сигнализация
	Кнопка управления
	Телефон (сущ.)
	Сирена
	Рация

						223.00.00/05-2015-СС			
						ООО "НОВОГОР-Прикамье"			
Изм.	Кол.ч.	Лист	№ док.	Подпись	Дата				
Разраб.		Нурмухаметов Р.				Корректировка рабочего проекта действующего склада хлора биологических очистных сооружений цеха №17.	Стадия	Лист	Листов
ГИП		Панов А.П.					П	2	2
Н.контр.		Панова И.Ф.				Схема функциональная оповещения об утечке хлора.	 КСТП	ООО "Комплексное строительное трехмерное проектирование"	
Утв.		Дёмин Д.Ю.		