



План на отм. 2.780

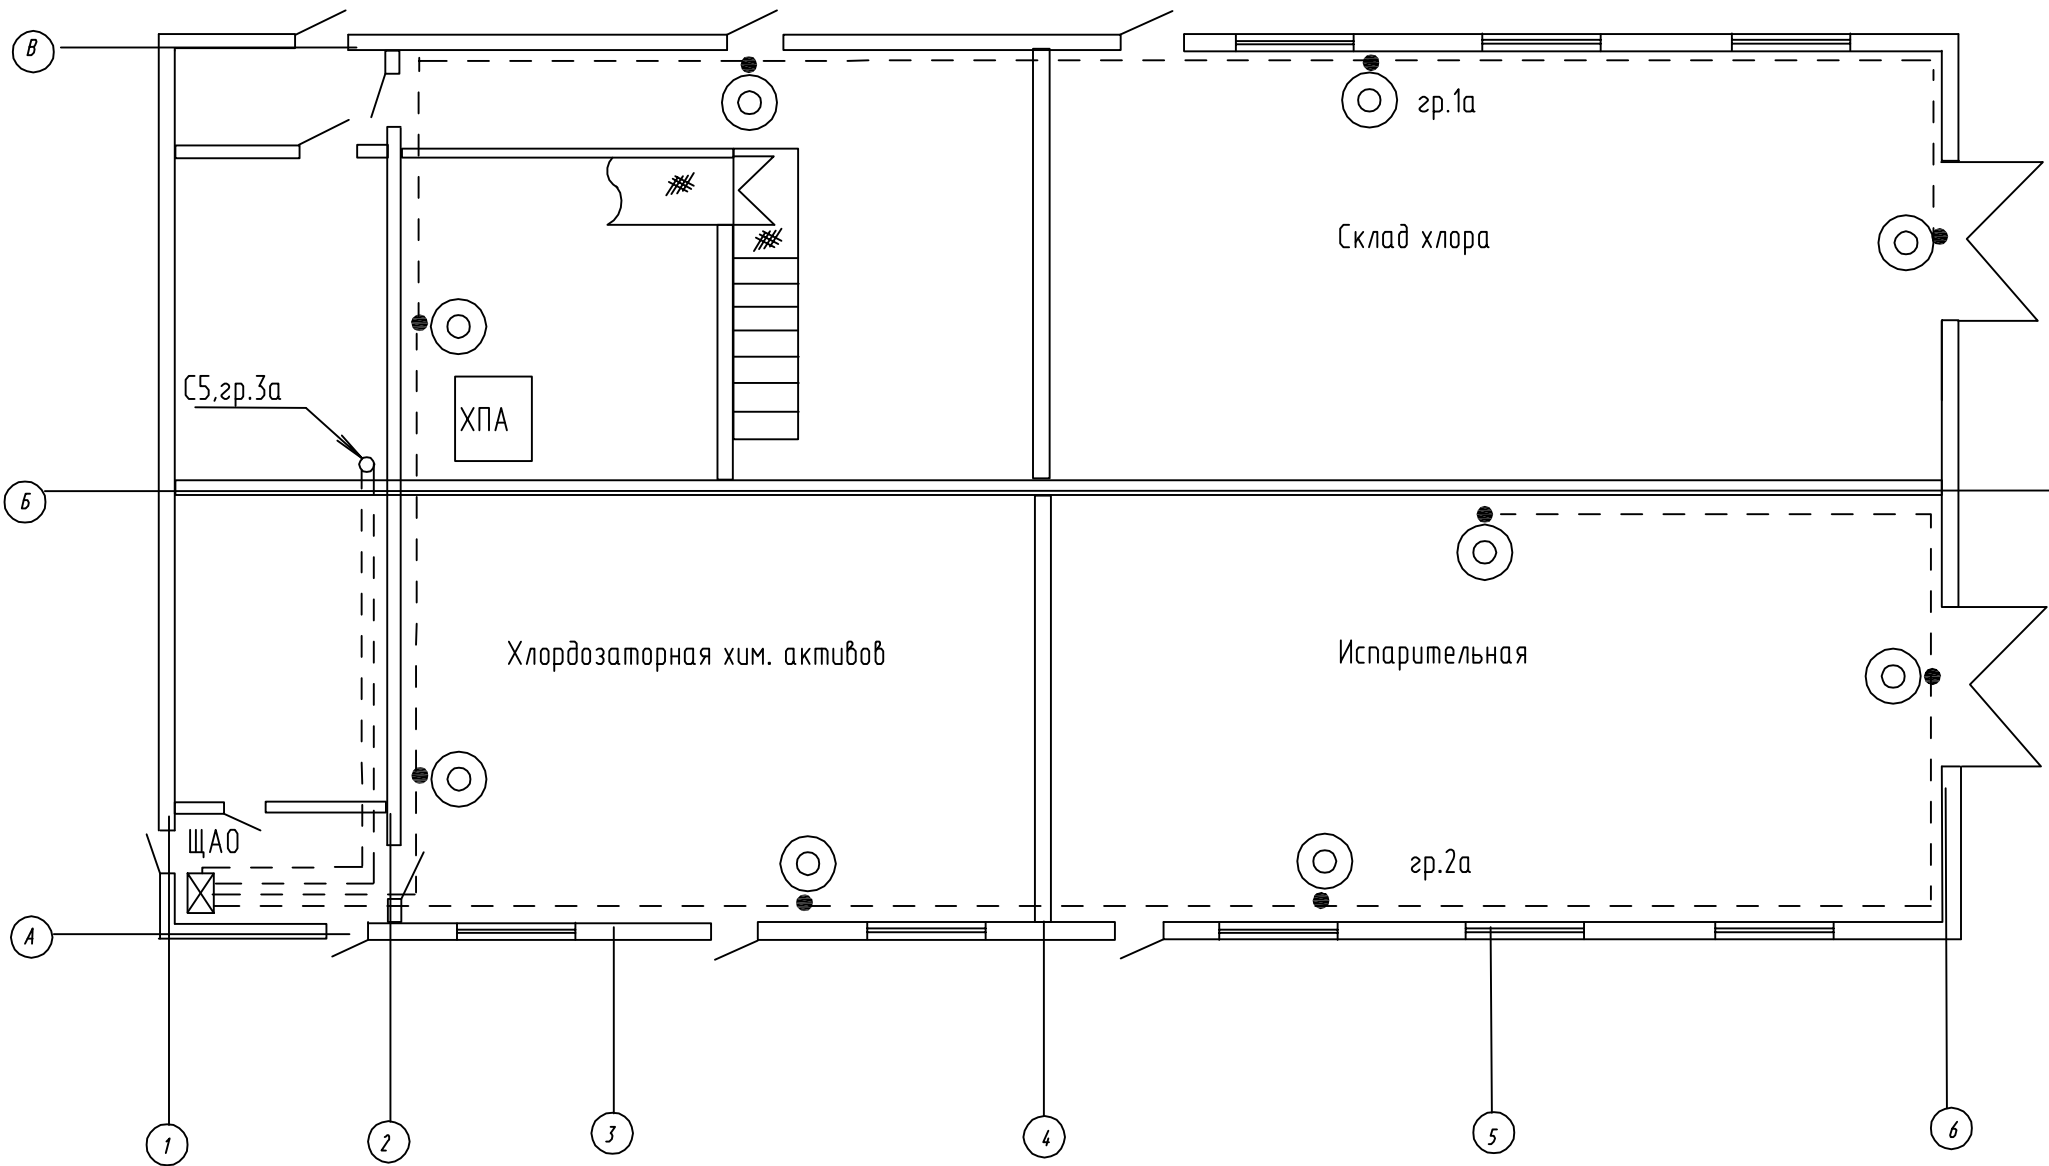


План на отм. 2.780

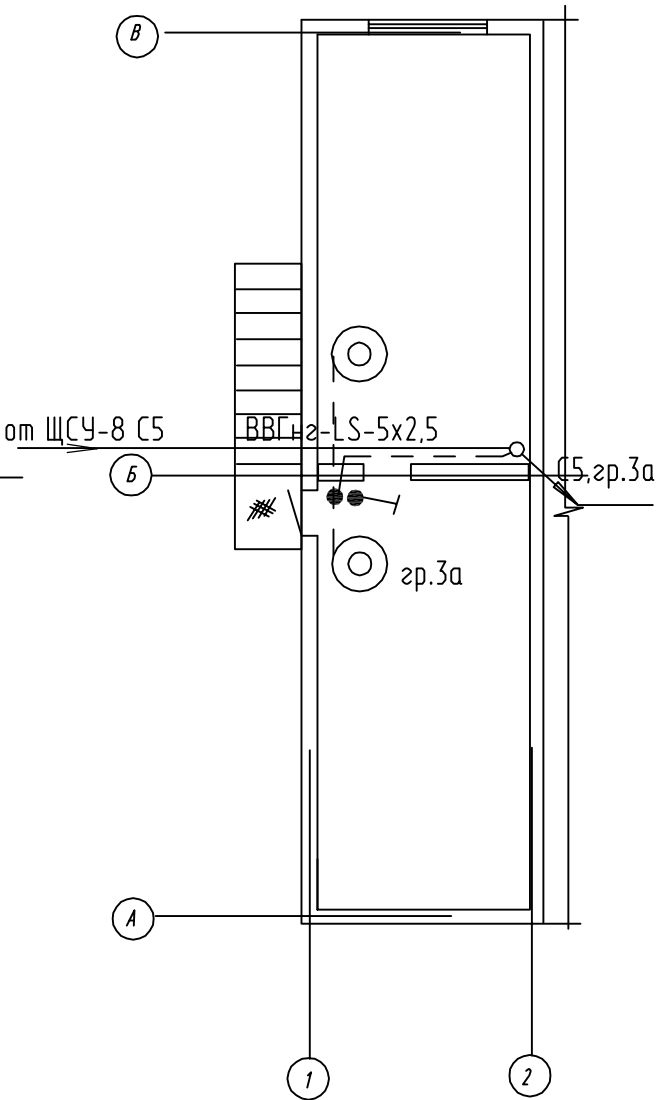

1. Аварийное освещение на складе выполнено с помощью светильников ВАД71-ЭнБ.Л20С КО-УХЛ.
2. Проводку на складе выполнить кабелем ВВГнг-FRLS-3х1,5 в ВГП трубах.

Инв. N подл.	Подпись и дата

						223.00.00/05-2015-ЭС		
						ООО "НОВОГОР-Прикамье"		
Изм.	Кол.уч.	Лист	Ндок.	Подпись	Дата	Корректировка рабочего проекта действующего склада хлора биологических очистных сооружений цеха N17	Стадия	Лист
Разработ.		Мазанова С.А.					П	13.2
ГИП		Панов А.П.				Аварийное освещение. План сети на отм.0.000		ООО "Комплексное строительное трехмерное проектирование"
Н.контроль		Панова И.Ф.						
Утв.		Демин Д.Ю.						