



План наружных сетей

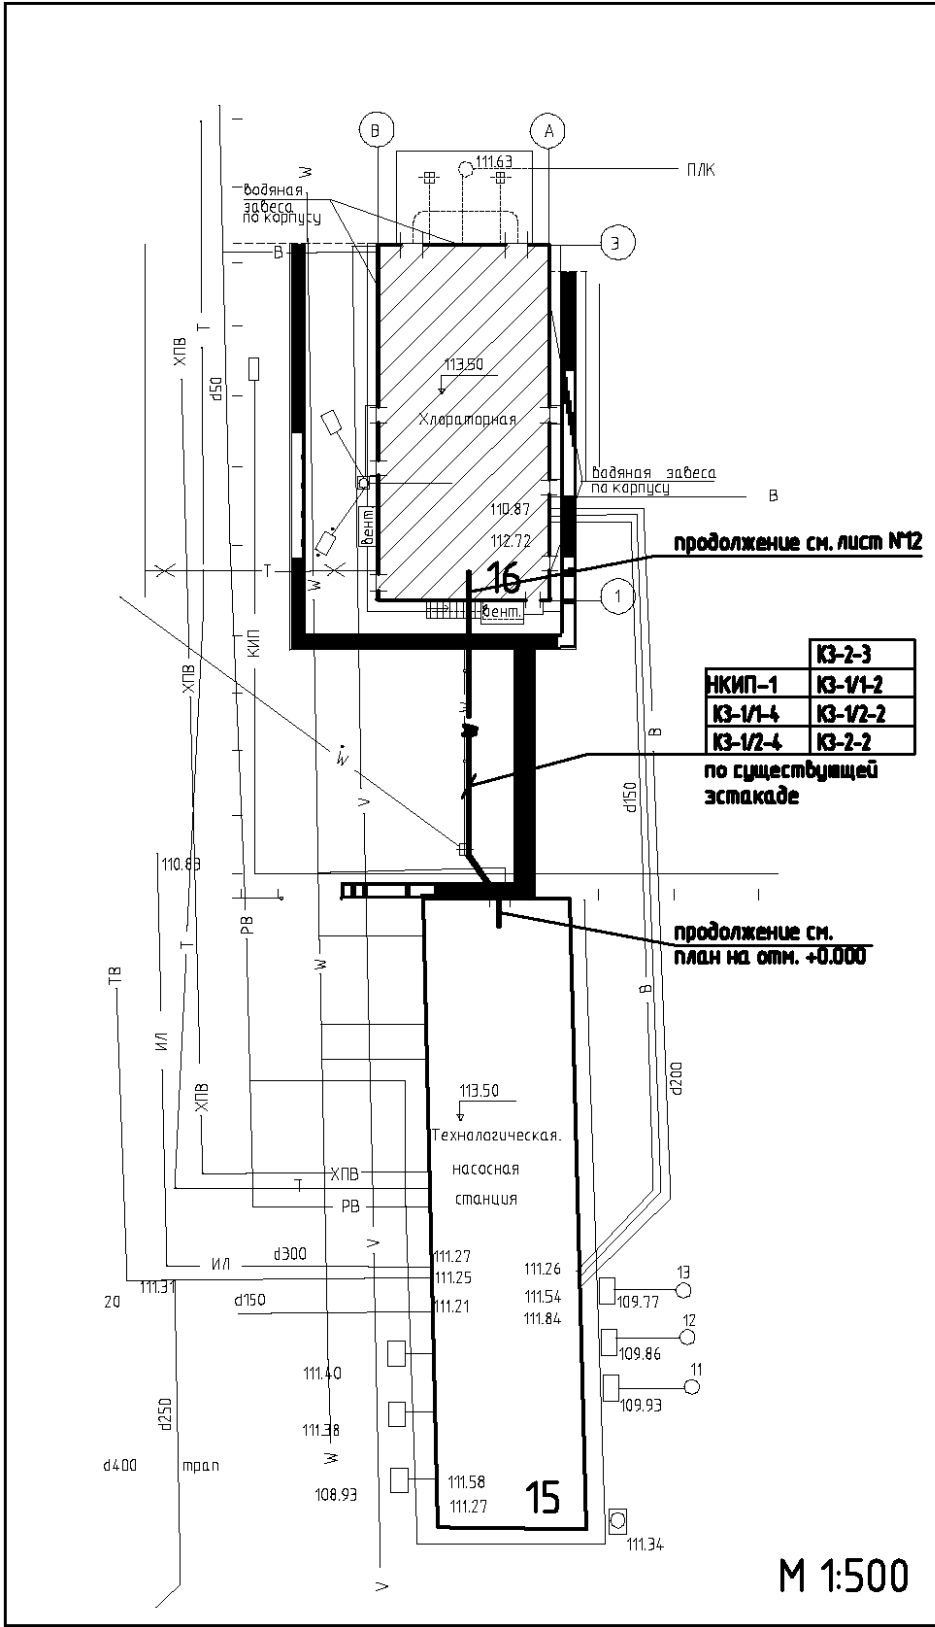

Поз.	Обозначение	Наименование	Кол.	Масса ед.,кг	Приме- чание
Электрооборудование					
1	Н15Я	Ящик управления			
		Я5113-3874У4	1		компл.
2	3-1/1ПУ2, 3-1/2ПУ2	Пост кнопочный ПKE112/1 красн.	2		шт

План на отм. 0.000

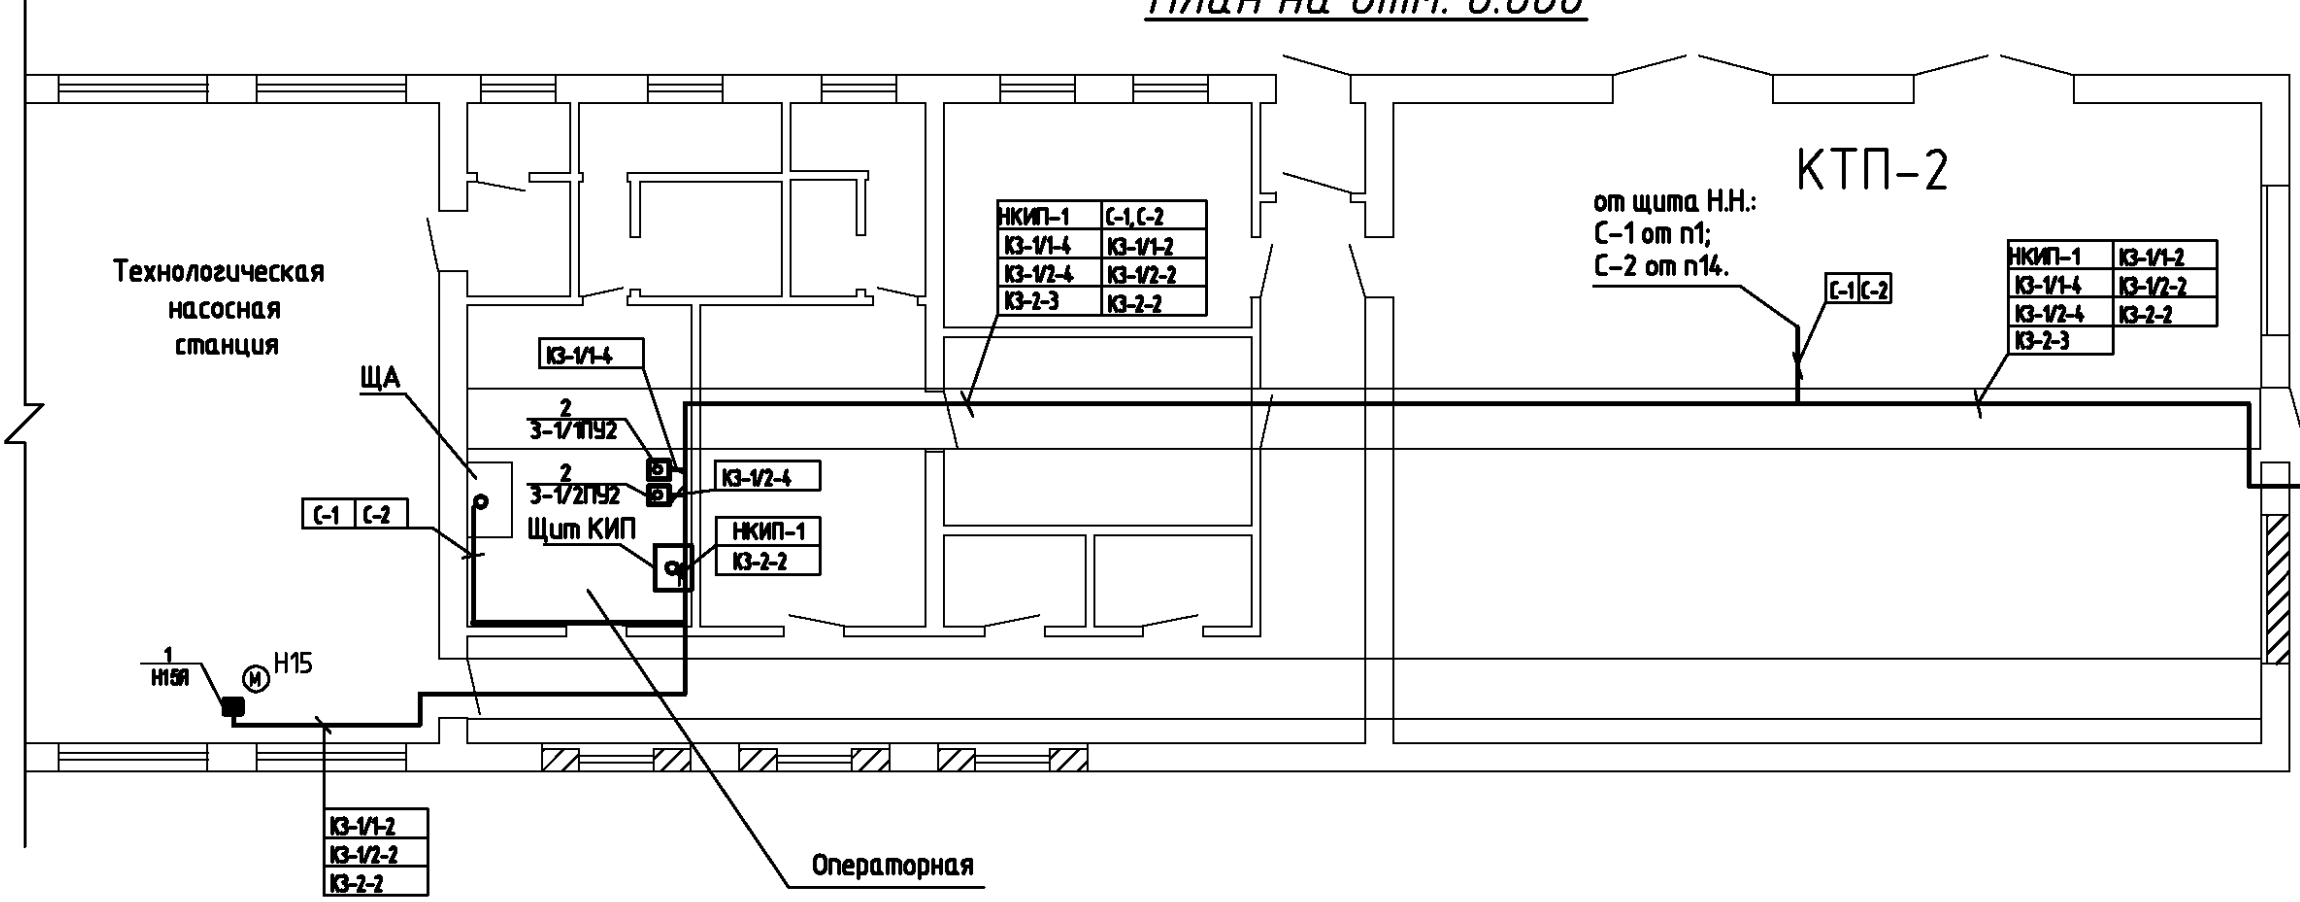

Примечание.
1. Кабели проложены по существующим кабельным конструкциям.
2. Длины и сечения кабелей см. кабельный журнал л.11.1-11.6.
3. Для насоса Н15 предусмотрена установка ящика управления поз. 1. Существующие питающие кабели переадресовать во вновь устанавливаемый ящик.

Экспликация зданий и сооружений		
Номер по генпл.	Наименование	Примечание
16	Склад хлора (хлораторная)	Реконструируемый
15	Технологическая насосная станция	Существующая

Изм.

Кол.уч.

Лист

№ док.

Подп.

Дата

Разраб.

ГИП

И.Ф.О.

Панова И.Ф.

Демин Д.Ю.

223.00.00/05-2015-ЭМ

ООО "НОВОГОР-Прикамье"

Корректировка рабочего проекта действующего склада хлора биологических очистных сооружений цеха №17

Электроснабжение установки ХПА. План наружных сетей.

Стадия

Лист

Листов

П

14.1

КСТП

ООО "Комплексное строительное трехмерное проектирование"