


Анкерное крепление ВЛИ-0,4кВ

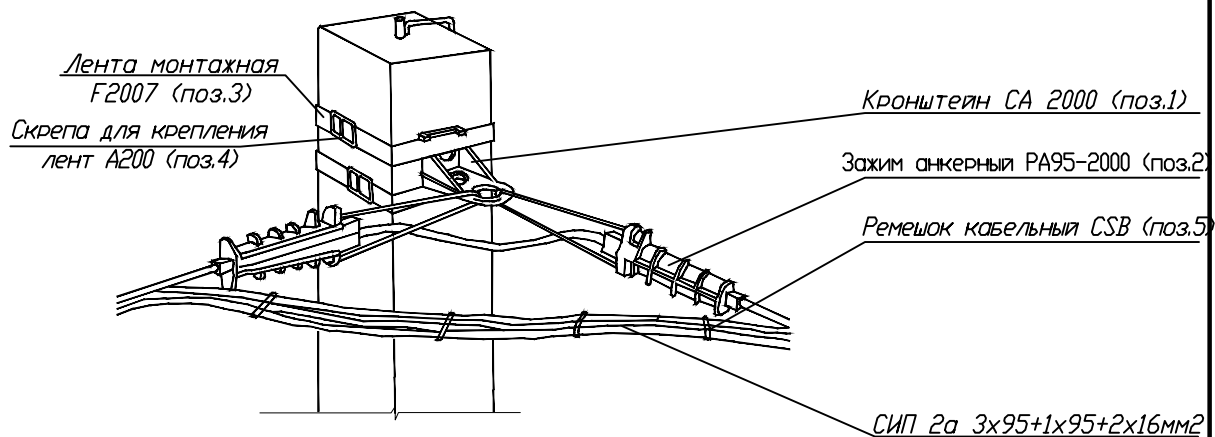

Спецификация

№ п/п	Обозначение	Наименование	Кол-во
1	СА 2000	Кронштейн	1
2	РА95-2000	Анкерный зажим	2
3	F2007	Лента	2м
4	A200	Скрепка	2
5	CSB	Ремешок	6

29/04-2014-ЭС

Строительство ВКЛ-0,4кВ от РП-1 г.Очер

Изм. Кол.уч. Лист Ндок. Подп. Дата

Воздушно-кабельная линия 0,4кВ

Стадия	Лист	Листов
Р	15	

Анкерное крепление ВЛИ-0,4кВ

ООО
«Энергосетьстрой»

Формат А4

Согласовано

Взам. инв. №

Подпись и дата

Инв. № подл.

Разраб.

Волков

05.14