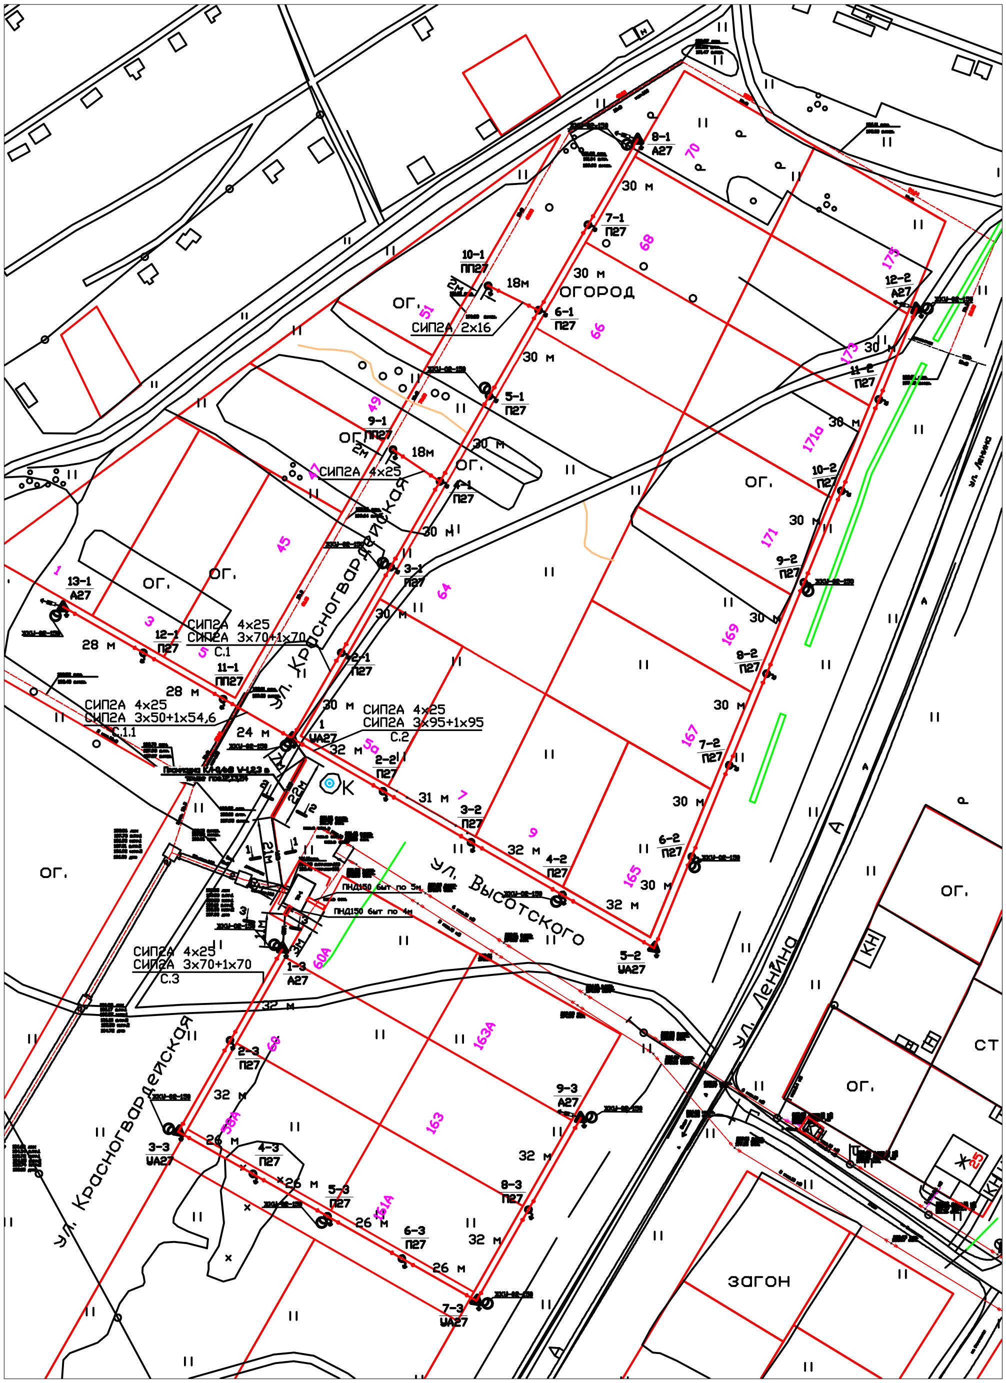

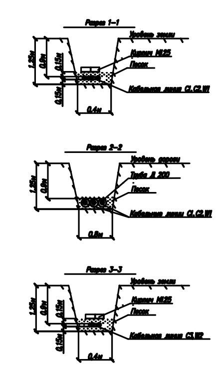

Ведомость опор

Опоры		Фундаменты		Номер опоры	Кол-во опор	Примечание
Обозначение	Шифр	Обозначение	Шифр			
Концевая опора А27 с ВЛИ-0,4кВ и [illegible]	29/04-2014-ЭС листы [illegible]	9-8м		1-3	1	
Концевая опора А27	29/04-2014-ЭС листы [illegible]	9-8м		8-1,13-1, 12-2,9-3	4	
[illegible] угловая анкерная опора УА27 с [illegible] и 3-мя [illegible] ЗАН-0,4кВ	29/04-2014-ЭС листы [illegible]	9-8м		1	1	
Монтаж угловой анкерной опоры УА27	29/04-2014-ЭС листы [illegible]	9-8м		5-2,3-3, 7-3	3	
Монтаж промежуточной опоры П27	29/04-2014-ЭС листы [illegible]	hзагл=2,5м		[illegible]	19	
Монтаж промежуточной опоры П27 с 1-м ответвлением ЗАН-0,4кВ	29/04-2014-ЭС листы [illegible]	hзагл=2,5м		4-1,6-1	2	
Монтаж переходной промежуточной опоры ПП27	29/04-2014-ЭС листы [illegible]	hзагл=2,5м		9-1,10-1, 11-1	3	

Ведомость узлов

Поз.	Обозначение или тип изделия	Наименование	Ед.изм.	Кол-во	Примечание
1	А5-92-13	Траншея кабельная Т-10	м	64	
2	А5-92-15	Защита кабеля от механических повреждений ([illegible])	м	42	
3	А5-92-40	Ввод кабеля 0,4кВ в здание	шт.	3	
4		Спуск кабеля 0,4кВ по опоре	шт.	3	
5		Труба стальная с наруж. диаметром 200мм			
		L=22000мм	шт.	3	
6	А5-92-45	Уплотнение кабеля в трубе	шт.	7	
7	[illegible]	Концевая опора А27	шт.	5	
8	[illegible]	Угловая анкерная опора УА27	шт.	4	
9	[illegible]	Промежуточная опора П27	шт.	21	
10	[illegible]	Переходная промежуточная опора ПП27	шт.	3	
11	ГОСТ 8509-93	Сталь угловая 50х50х5мм L=2,5м	шт.	45	[illegible]
12	ГОСТ 103-76	Сталь полосовая 40х4мм	м	90	[illegible]
13	[illegible] лист 14	Промежуточное крепление ЗАН-0,4кВ	шт.	26	
14	[illegible] лист 15	Анкерное крепление ЗАН-0,4кВ	шт.	18	
15	[illegible] лист 16	Ответвительное крепление провода ЗАН-0,4кВ	шт.	2	

Условные обозначения

Обозначение	Пояснение
[symbol]	Проектируемая КЛ-0,4кВ (в скобках число линий), прокладываемая в земле с защитой кирпичом от механических повреждений
[symbol]	Проектируемая КЛ-0,4кВ (в скобках число линий), прокладываемая в земле в трубах
[symbol]	Проектируемая ВЛ-0,4кВ с изолированным проводом СИП-2а (в скобках число линий), прокладываемая с креплением на опорах
[symbol]	Опора ВЛ-0,4кВ на базе железобетонных стоек СВ-95, с обозначением Промежуточная П27, переходная промежуточная ПП27
[symbol]	Опора ВЛ-0,4кВ на базе железобетонных стоек СВ-95, с обозначением Концевая А27, угловая анкерная УА27
[symbol]	Ответвитель [illegible] LV4-440

29/04-2014-ЭС		
Строительство ВКЛ-0,4кВ от РП-1 г.Очер		
Воздушно-кабельная линия 0,4кВ	Стадия: Р	Лист: 2.1
План сетей электроснабжения М1:500	ООО «Энергосетьстрой»	