


Узел промежуточного крепления

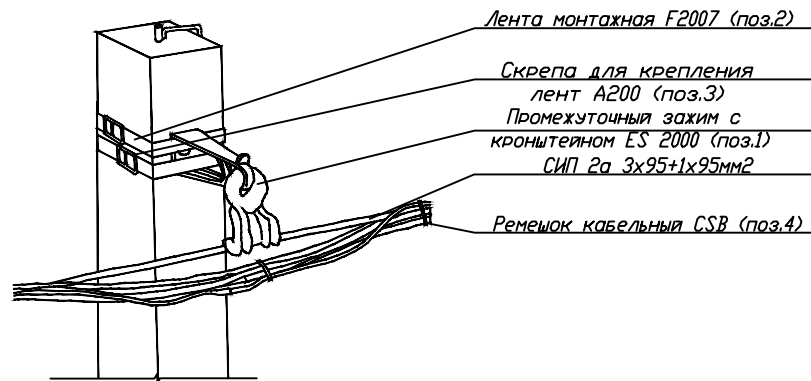

Спецификация

N п/п	Обозначение	Наименование	Кол-во
1	ES 2000	Комплект промежуточной подвески	1
2	F2007	Лента	2м
3	A200	Скрепка	2
4	CSB	Ремешок	3

26/04-2014-ЭС

Реконструкция ВЛИ-0,4кВ фид. N2 от ТП-15
до ж/д, по ул. Сов. Армии г.Очер

Воздушная линия 0,4кВ

Промежуточное крепление
ВЛИ-0,4кВ.

Стадия	Лист	Листов
Р	13	

ООО
«Энергосетьстрой»

Формат А4

Согласовано

Взам. инв. N

Подпись и дата

Инв. N подл.

Изм.	Кол.уч.	Лист	Ндок.	Подп.	Дата
Разраб.	Волков			05.14	