


Анкерное крепление ВЛИ-0,4кВ

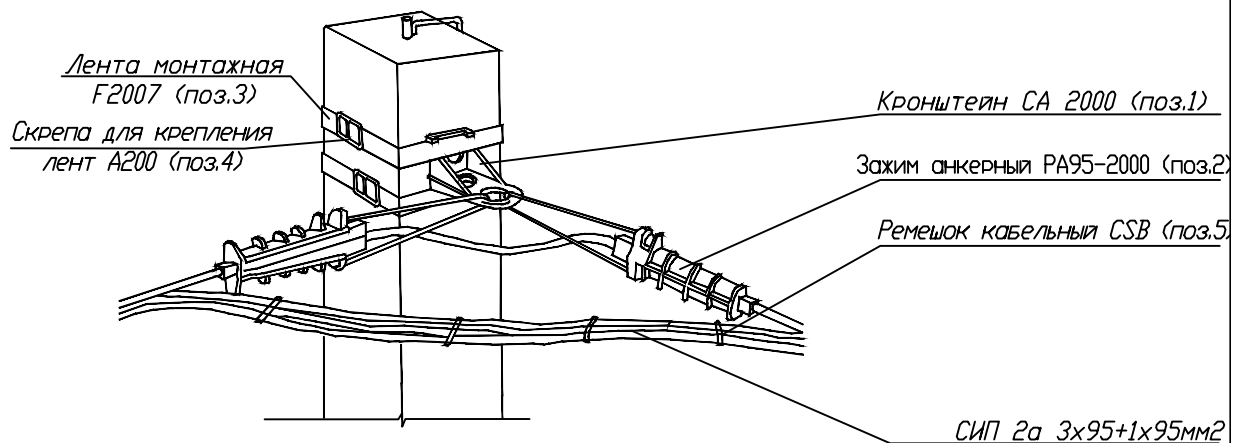

Спецификация

№ п/п	Обозначение	Наименование	Кол-во
1	СА 2000	Кронштейн	1
2	РА95-2000	Анкерный захим	2
3	F2007	Лента	2м
4	A200	Скрепка	2
5	CSB	Ремешок	6

26/04-2014-ЭС

Реконструкция ВЛИ-0,4кВ фид.№2 от ТП-15
до ж/д, по ул. Сов. Армии г.Очер

Воздушная линия 0,4кВ

Стадия	Лист	Листов
Р	14	

Анкерное крепление ВЛИ-0,4кВ

ООО
«Энергосетьстрой»

Согласовано

Взам. инв. №

Подпись и дата

Инв. № подл.

Изм.	Кол.уч.	Лист	Ндок.	Подп.	Дата

Разраб.	Волков		05.14
---------	--------	--	-------