


Узел соединения ВЛИ-0,4кВ с голым проводом

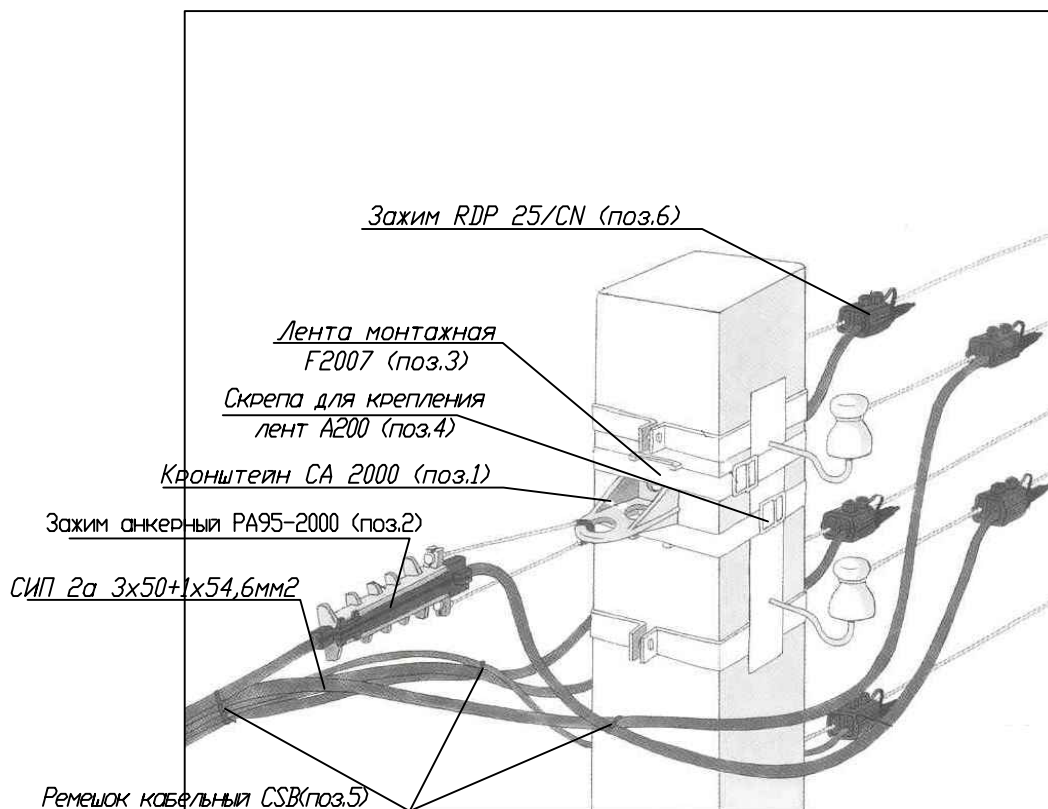

Спецификация

№ п/п	Обозначение	Наименование	Кол-во
1	СА 2000	Кронштейн	1
2	РА95 2000	Анкерный зажим	1
3	F2007	Лента	2м
4	A200	Скрепка	2
5	CSB	Ремешок	8
6	RDP 25/CN	Зажим для соединения СИП с голым проводом	4

26/04-2014-ЭС

Реконструкция ВЛИ-0,4кВ фид. N2 от ТП-15
до ж/д, по ул. Сов. Армии г.Очер

Изм. Кол.уч. Лист Ндок. Подп. Дата

Воздушная линия 0,4кВ

Стадия	Лист	Листов
Р	16	

Соединение ВЛИ-0,4кВ с голым
проводом

ООО
«Энергосетьстрой»

Разраб. Волков 05.14

Согласовано

Взам. инв. №

Подпись и дата

Инв. № подл.