


# Крепление провода ВЛИ-0,4кВ на стене здания

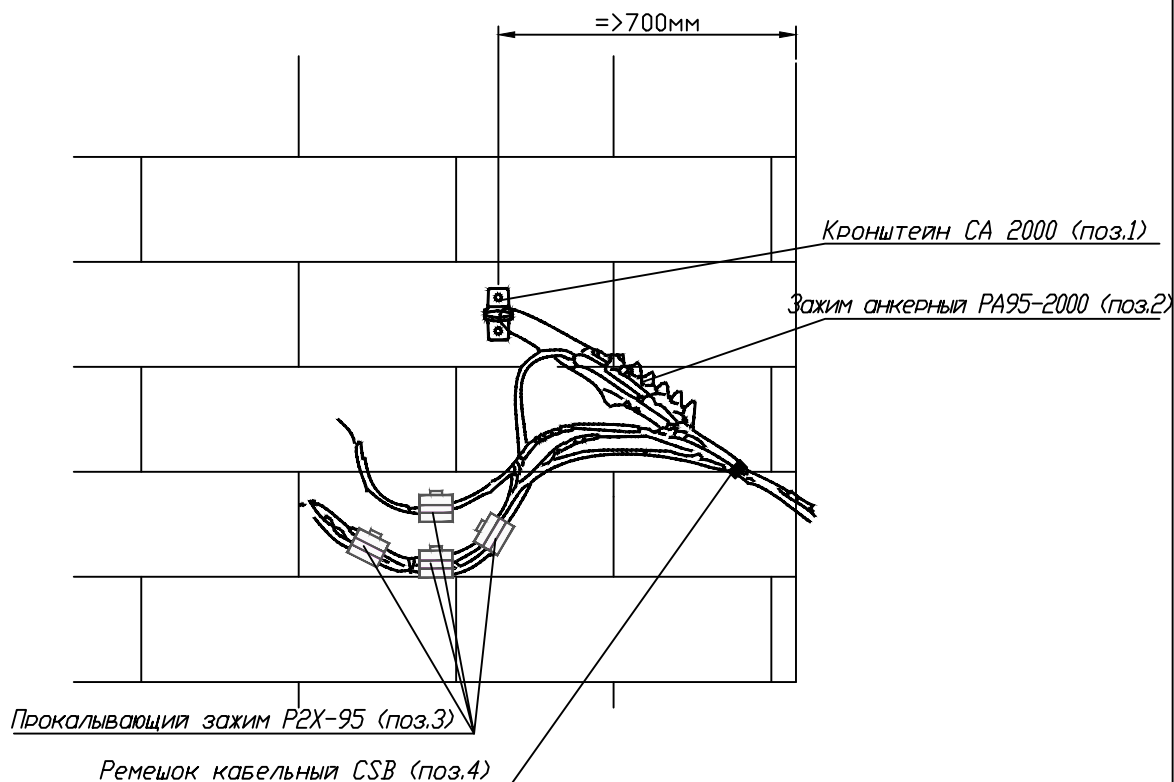

## Спецификация

№ п/п	Обозначение	Наименование	Кол-во
1	СА 2000	Кронштейн	1
2	РА 95-2000	Анкерный зажим	1
3	Р2Х-95	Зажим прокалывающий	4
4	CSB	Ремешок	2

Согласовано

Взам. инв. №

Подпись и дата

Инв. № подл.

26/04-2014-ЭС

Реконструкция ВЛИ-0,4кВ фид.№2 от ТП-15  
до ж/д, по ул. Сов. Армии г.Очер

Воздушная линия 0,4кВ

Стадия	Лист	Листов
Р	17	

Крепление провода ВЛИ-0,4кВ  
на стене здания

ООО  
«Энергосетьстрой»

Формат А4