


Ответвительное крепление провода ВЛИ-0,4кВ

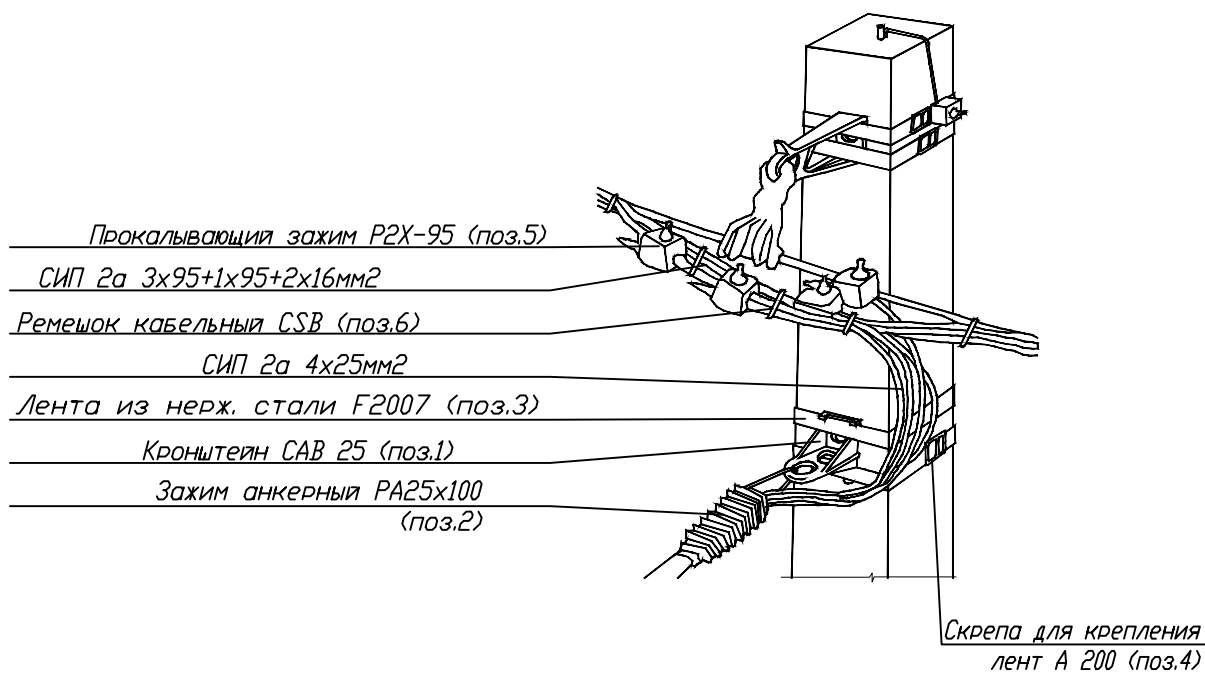

Спецификация

№ п/п	Обозначение	Наименование	Кол-во
1	САВ 25	Кронштейн	1
2	РА25х100	Анкерный зажим	1
3	F2007	Лента	2
4	А 200	Скрепа	2
5	P2X-95	Зажим прокалывающий	4
6	CSB	Ремешок	6

25/04-2014-ЭС

Строительство двух КТПН-630/10/0,4, ВЛЗ-10кВ
от ТП-94 до ТП-0202, и ВЛИ-0,4 кВ, г.Очер.

Изм. Кол.уч. Лист Ндок. Подп. Дата

Воздушно-кабельная линия 10кВ
и воздушная линия 0,4кВ

Стадия	Лист	Листов
Р	24	

Разраб. Волков 05.14

Ответвительное крепление
провода ВЛИ-0,4кВ

ООО
«Энергосетьстрой»

Согласовано

Взам. инв. №

Подпись и дата

Инв. № подл.