


Узел соединения ВЛИ-0,4кВ с голым проводом

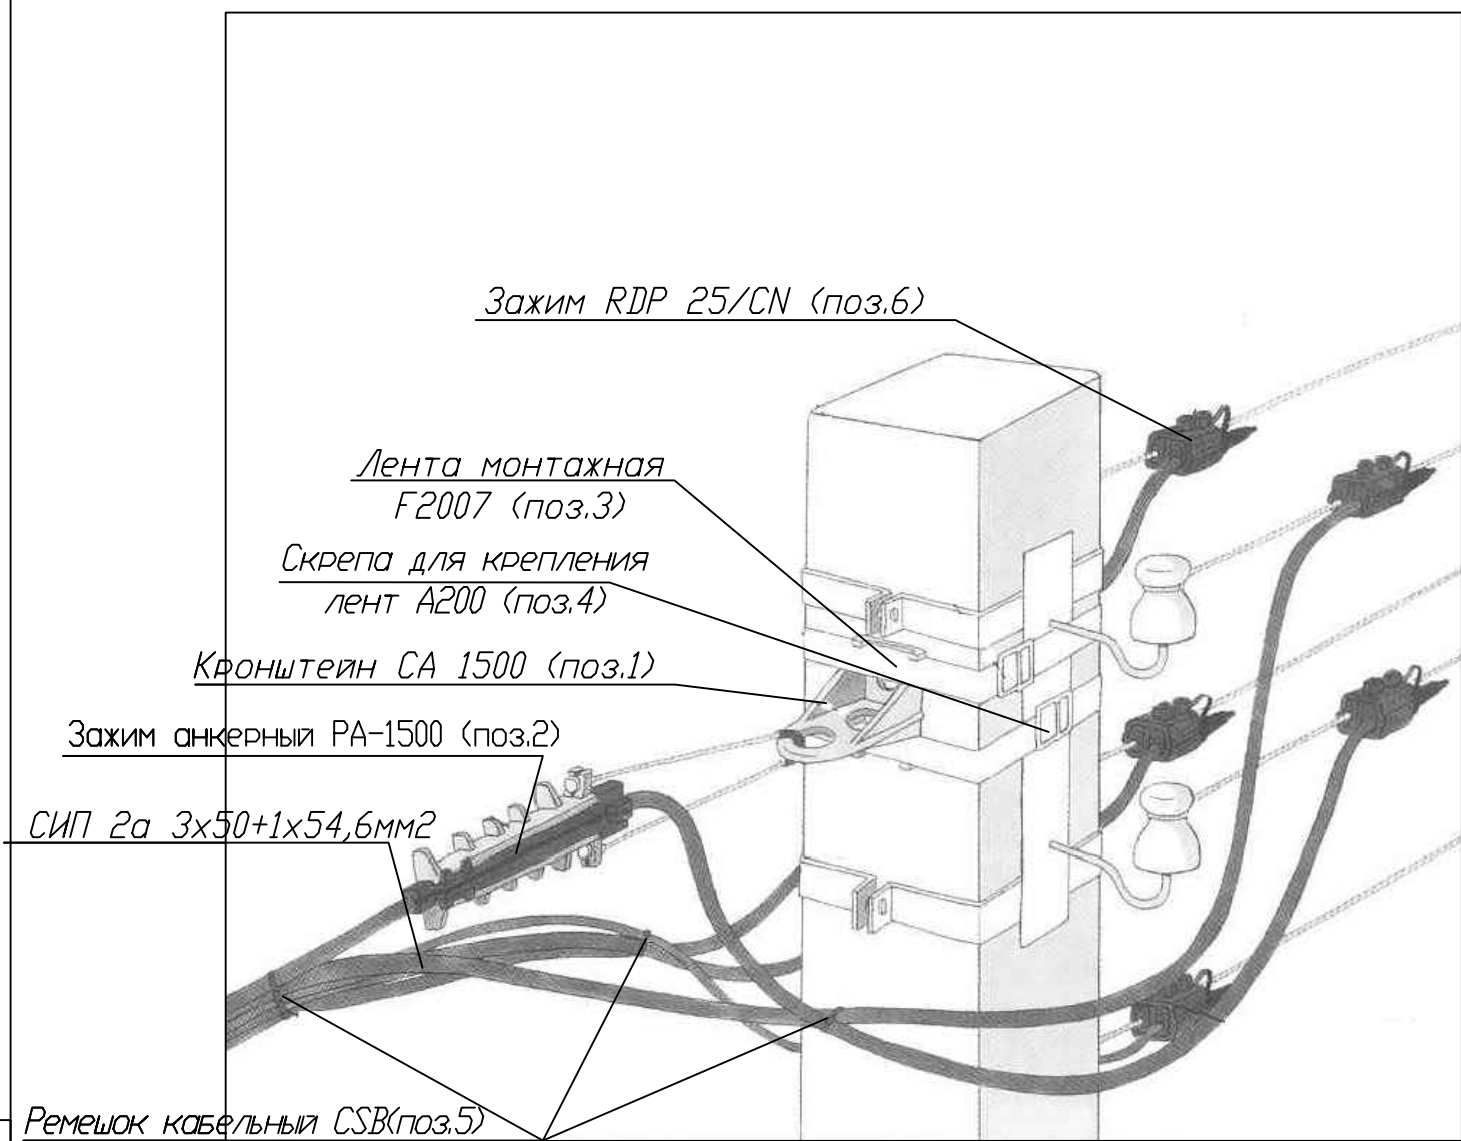

Спецификация

№ п/п	Обозначение	Наименование	Кол-во
1	СА 1500	Кронштейн	1
2	РА 1500	Анкерный зажим	1
3	F2007	Лента	2м
4	A200	Скрепка	2
5	CSB	Ремешок	8
6	RDP 25/CN	Зажим для соединения СИП с голым проводом	4

27-04-2014-ЭС

Реконструкция фидера №8 от РУ-10кВ от п/ст "Рябины" до ТП-5672, г.Вережцагино

Изм. Кол.уч. Лист Ндок. Подп. Дата

Воздушно-кабельная линия 10кВ

Стадия Лист Листов
Р 11

Разраб. Волков 05.14

Соединение ВЛИ-0,4кВ с голым проводом

ООО
«Энергосетьстрой»