


Анкерное крепление ВЛИ-0,4кВ

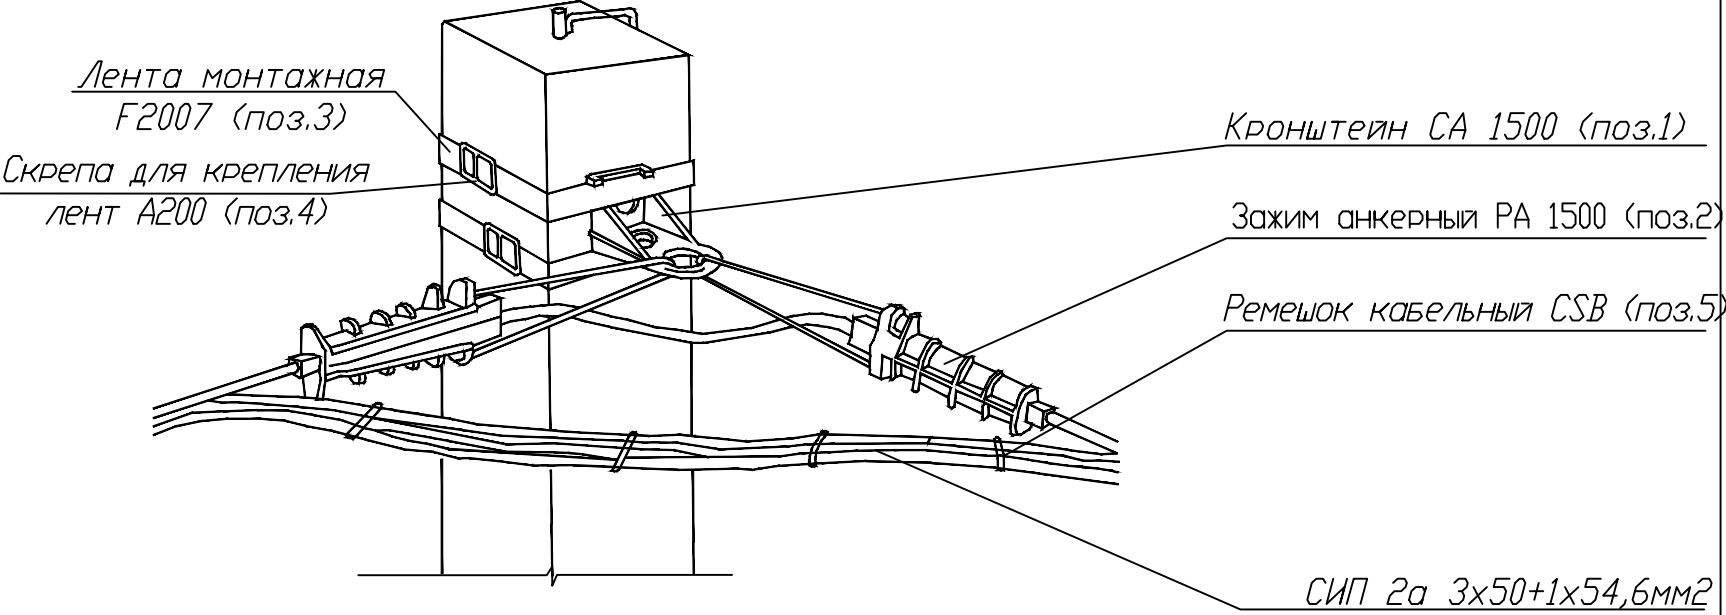

Спецификация

№ п/п	Обозначение	Наименование	Кол-во
1	СА 1500	Кронштейн	1
2	РА 1500	Анкерный зажим	2
3	F2007	Лента	2м
4	A200	Скрепка	2
5	CSB	Ремешок	6

Согласовано			
Инв. № подл.	Подпись и дата	Взам. инв. №	

						27/04-2014-ЭС			
						Реконструкция фидера №8 от РУ-10кВ от п/ст "Рябины" до ТП-5672, г.Верещагино			
Изм.	Кол.уч.	Лист	Ндок.	Подп.	Дата				
						Воздушно-кабельная линия 10кВ	Стадия	Лист	Листов
							Р	14	
Разраб.		Волков			05.14	Анкерное крепление ВЛИ-0,4кВ	ООО «Энергосетьстрой»		