


Опора №9 КТБ10-21  
Стык К/А-10кВ В-1.3 по опоре поз.3,4,10

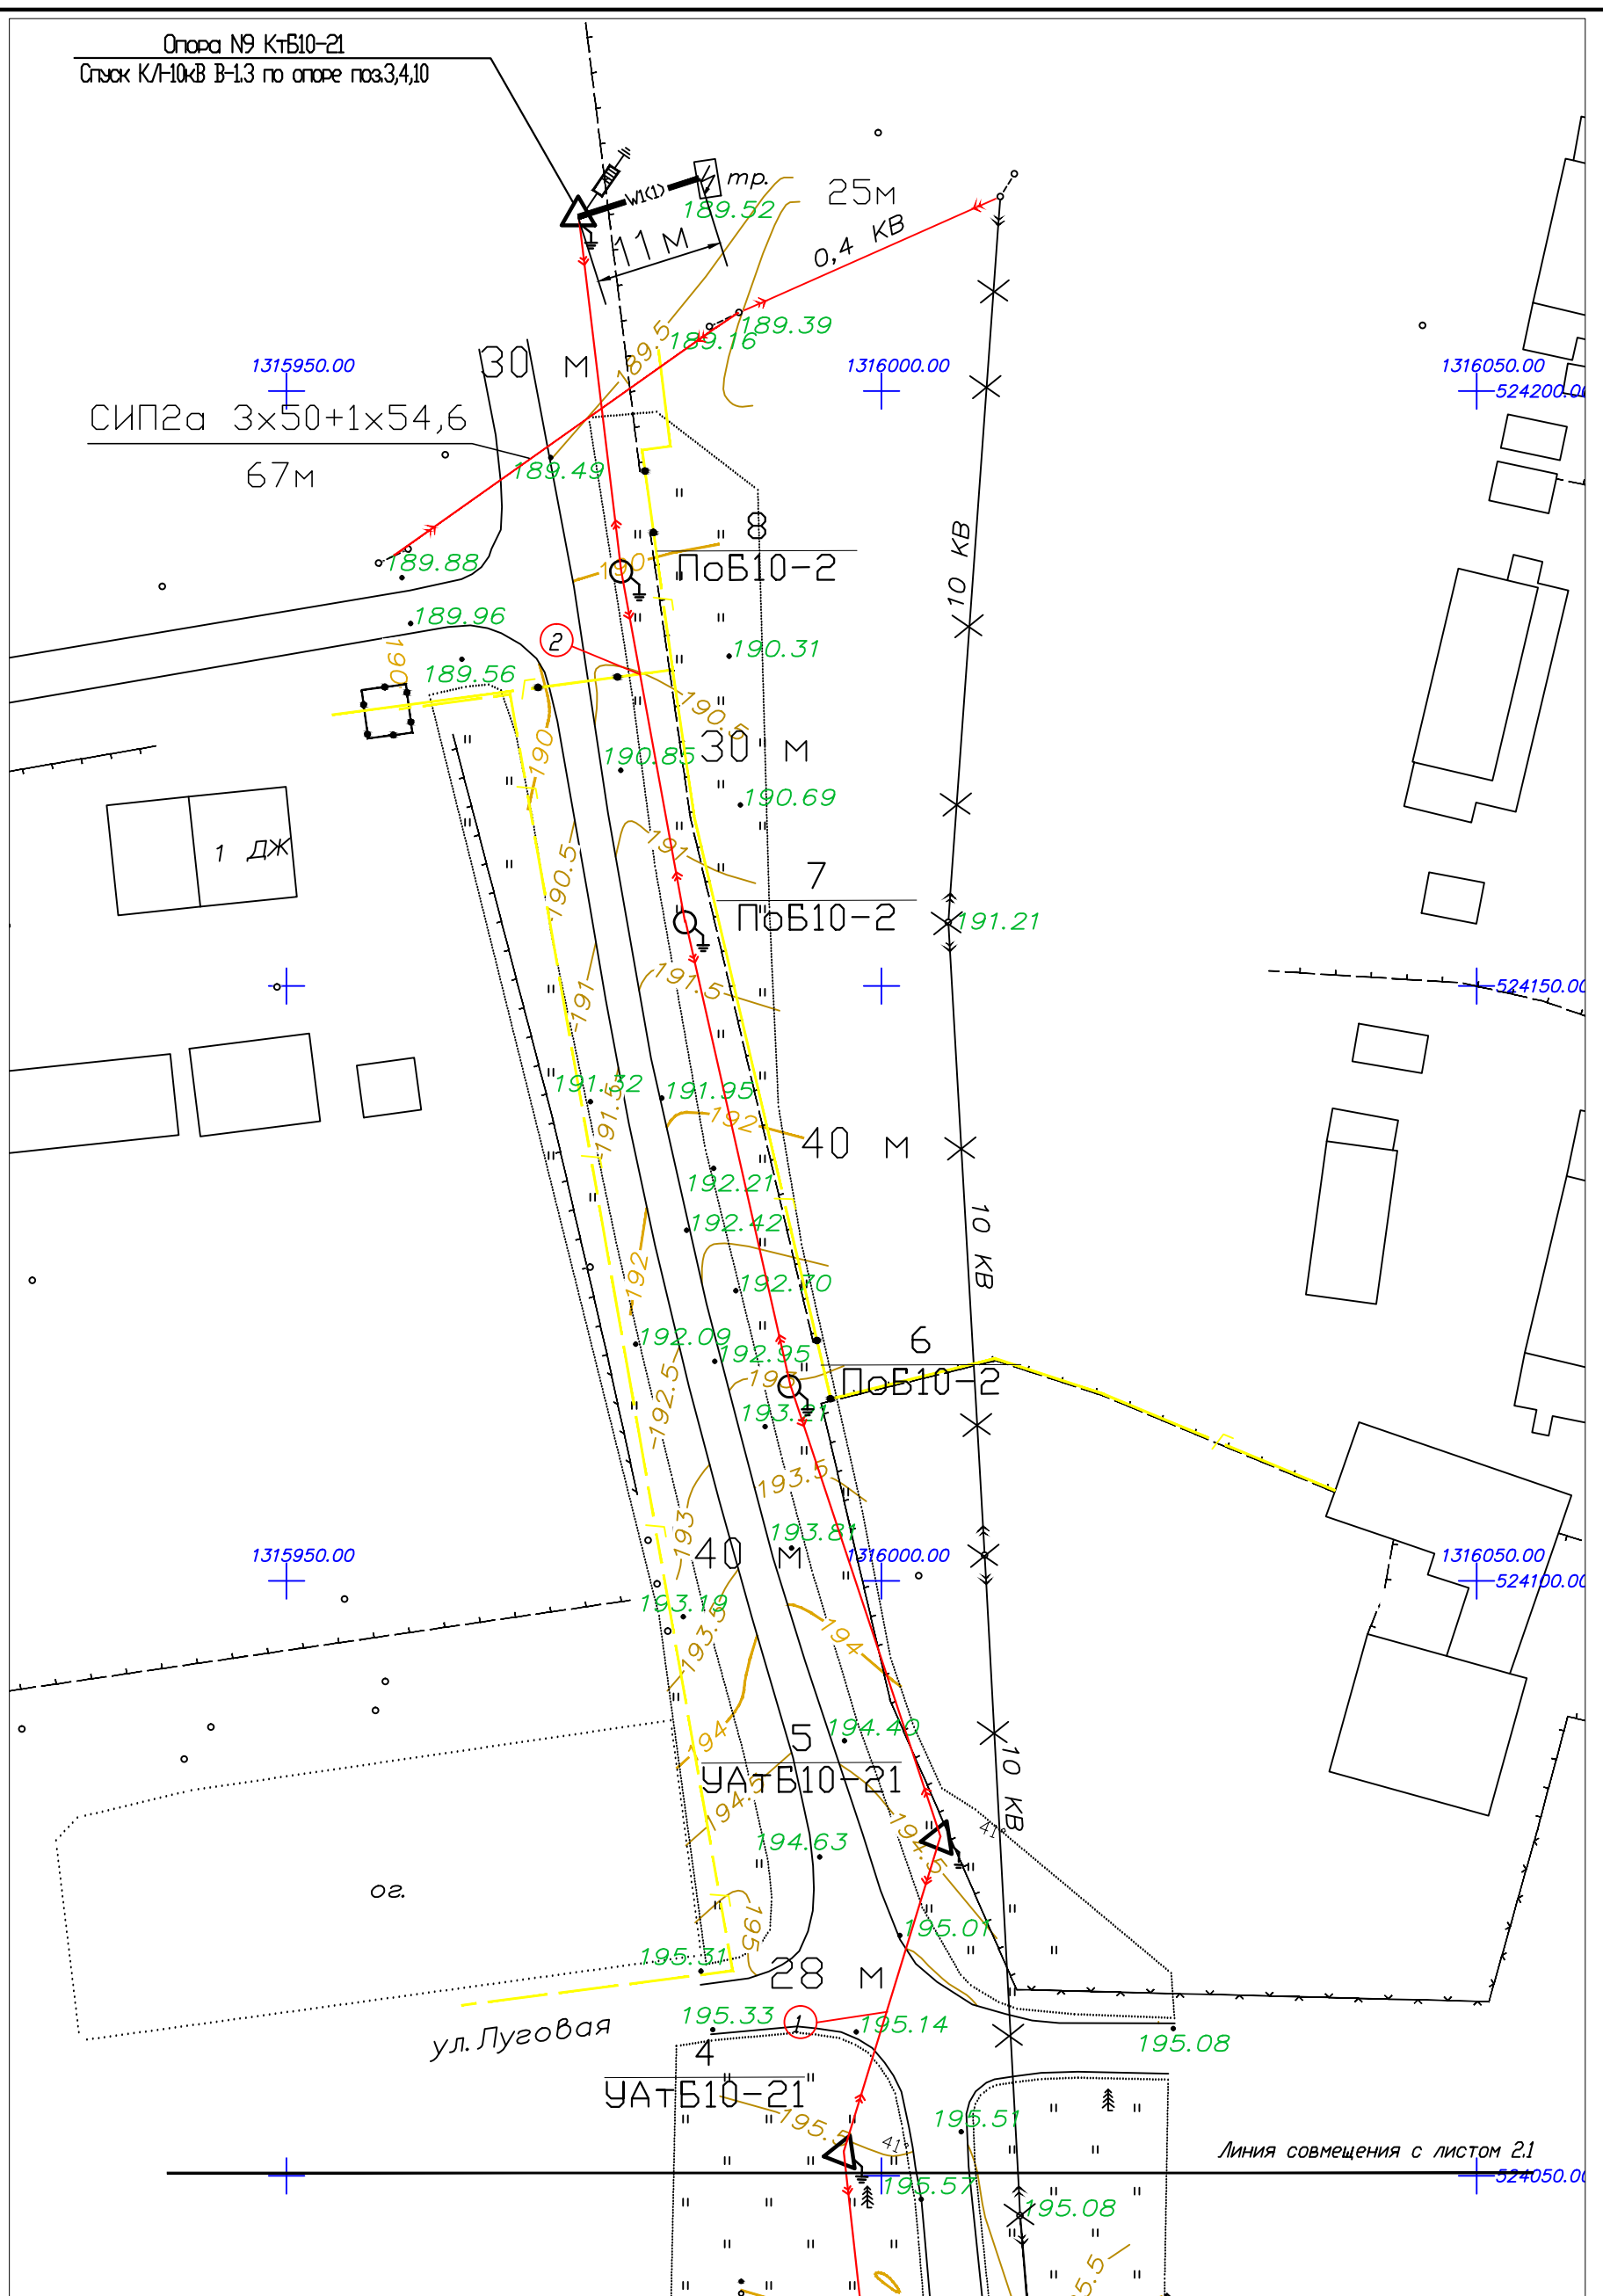

Масштаб 1:1000

Инв. № подл. Инв. № подл. и разв. инв.

Изм.	Кол.	Лист	№ док.	Подп.	Дата

27/04-2014-ЭС

Лист  
2.2