


Инв. N подл.	Согласовано		
	Взам инв N		
	Подп и дата		

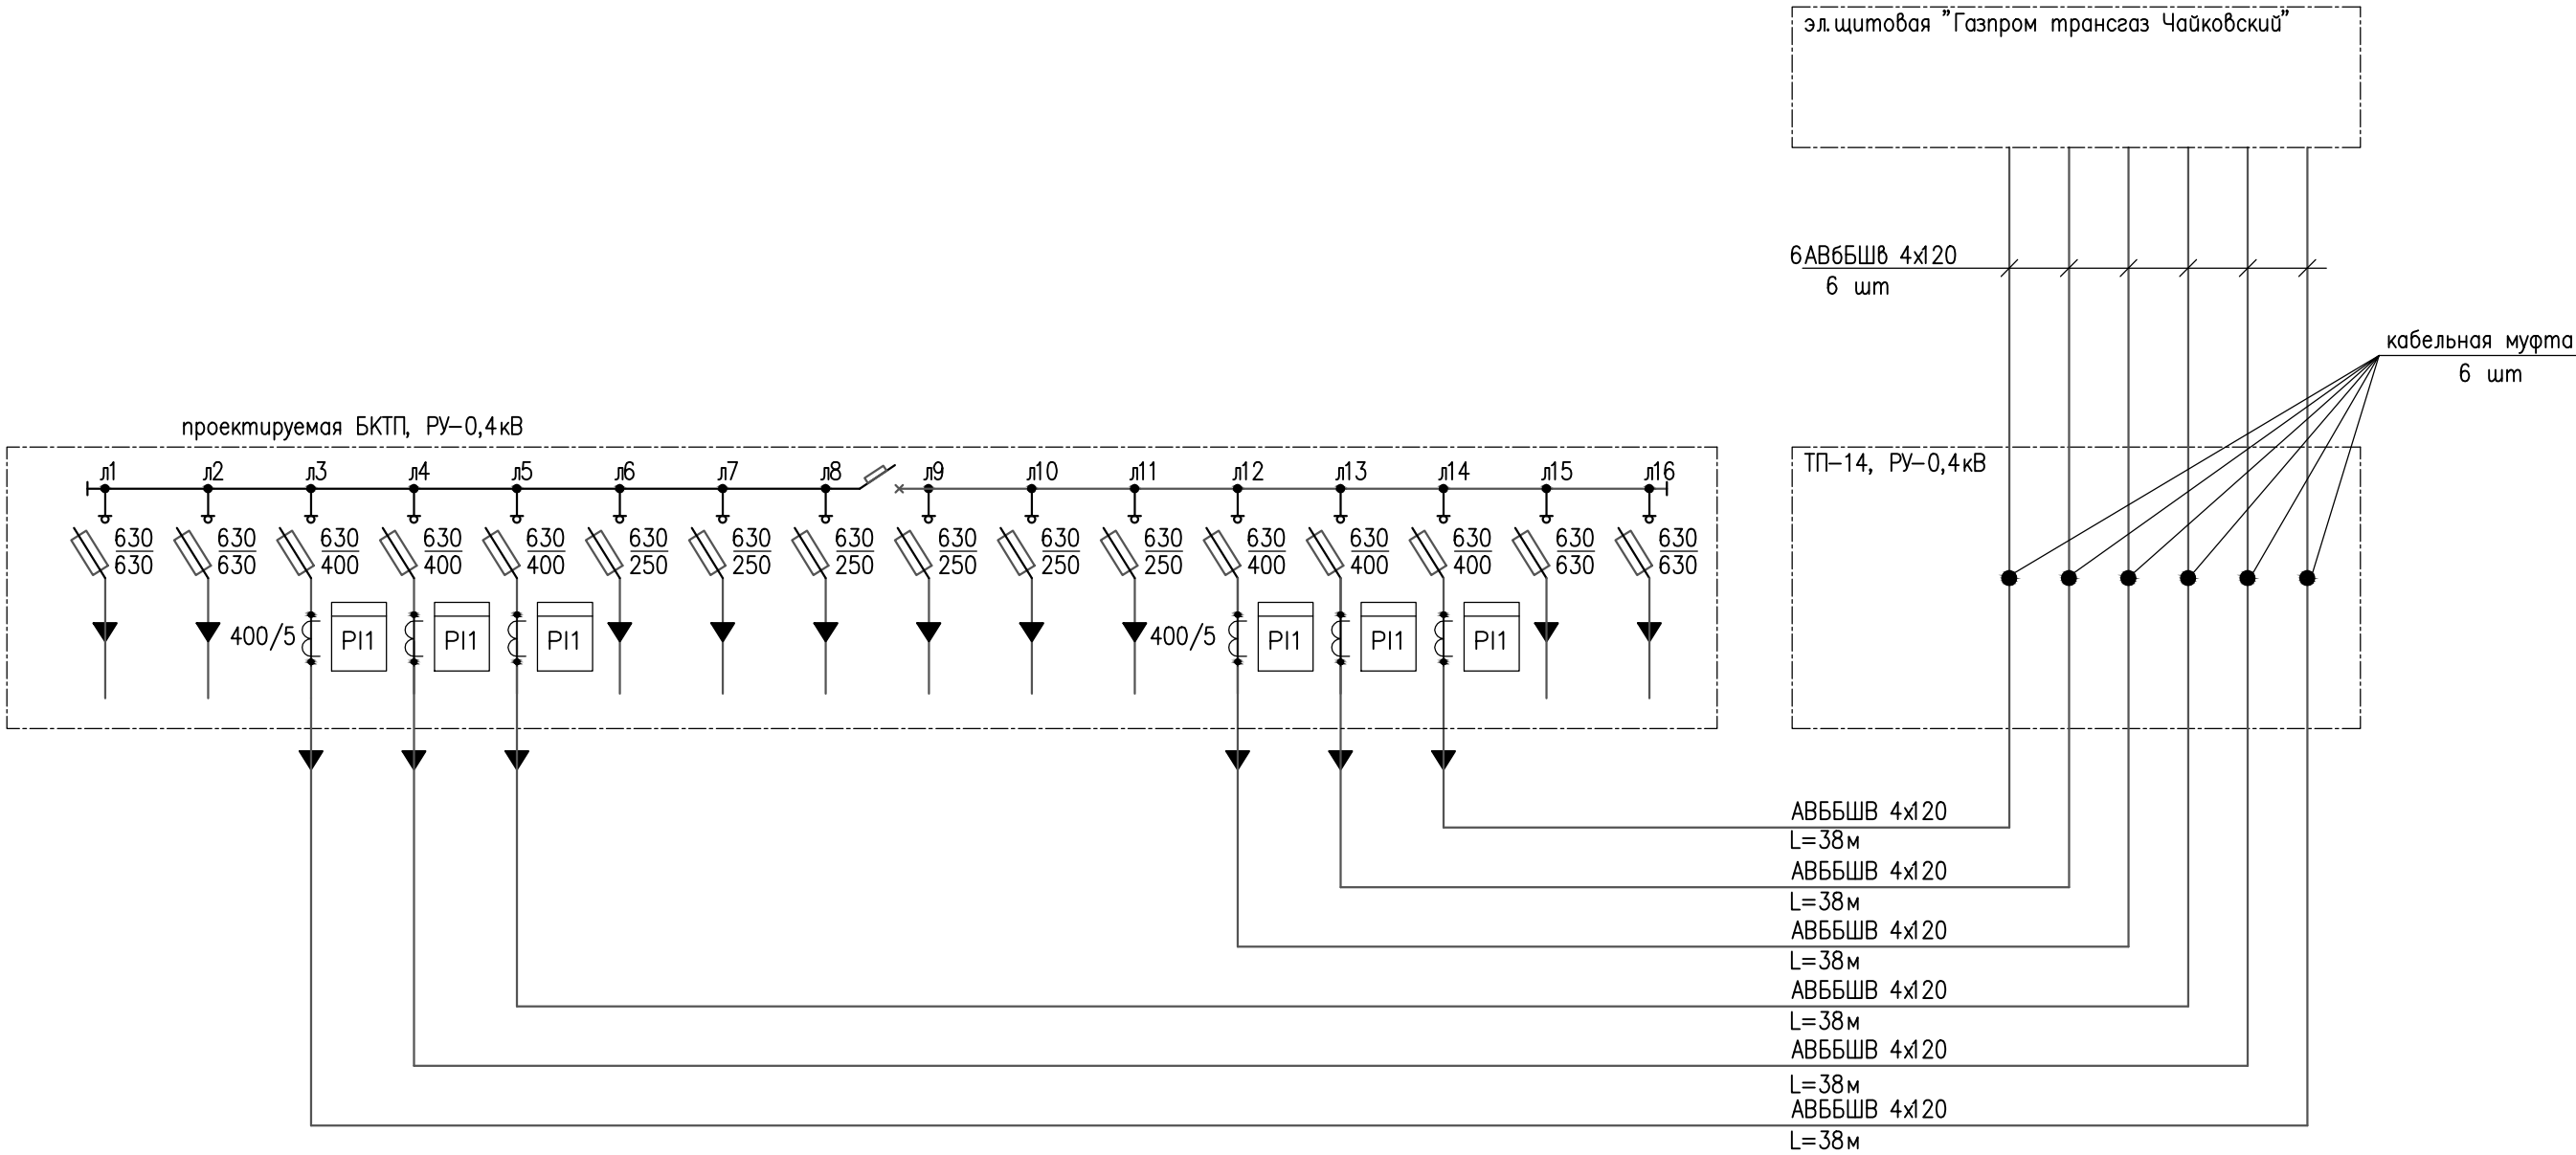

						08-04-14-ЭС			
						Строительство БКТП в районе ТП-14, строительство КЛ-10кВ КЛ-0,4кВ, реконструкция ТП-14 г.Чайковский			
Изм.	Кол.уч.	Лист	Ндок.	Подпись	Дата	Наружные сети электроснабжения 10/0,4кВ	Стадия	Лист	Листов
ГИП		Гуцол В.Н.			05.14		Р	6	
Разраб.		Жолобова		<i>М. Мель</i>	05.14	Схема сети 0,4кВ	ООО "Энергосетьстрой" 2014г.		