


Инв. N подл.	Согласовано	
Подп и дата	Взам инв. N	

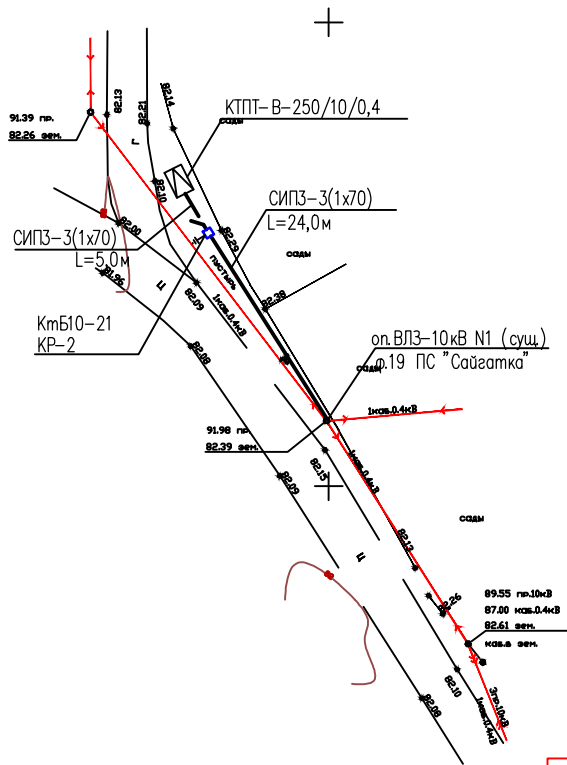

Внимание производителя работ!

Перед началом ведения земляных работ необходимо получить согласование организации, эксплуатирующих местные коммунальные сети

УСЛОВНЫЕ ОБОЗНАЧЕНИЯ

Графическое обозначение	Наименование графических элементов	Примечание
	Воздушная линия 10кВ	
	Существующая ВЛ-10кВ	
	Опора концевая ВЛ-10кВ (проектируемая)	
	Трансформаторная подстанция КТП-250/10/0,4	

						09-04-14-ЭС				
						Строительство КТПН-250 в районе СНТ №17, строительство ВЛЗ-10кВ г.Чайковский				
Изм.	Колуч	Лист	№ док	Подпись	Дата	Наружные сети электроснабжения 10кВ	Стадия	Лист	Листов	
							Р	2		
ГИП		Гуцол В.Н.			05.14		План наружных сетей электроснабжения ВЛ-10кВ М 1:500	ООО "Энергосетьстрой"		
Разраб.		Жолобова		<i>М.И. Жолобова</i>	05.14					