


Имя, № подл.	Подп. и дата	Взам. инв. №

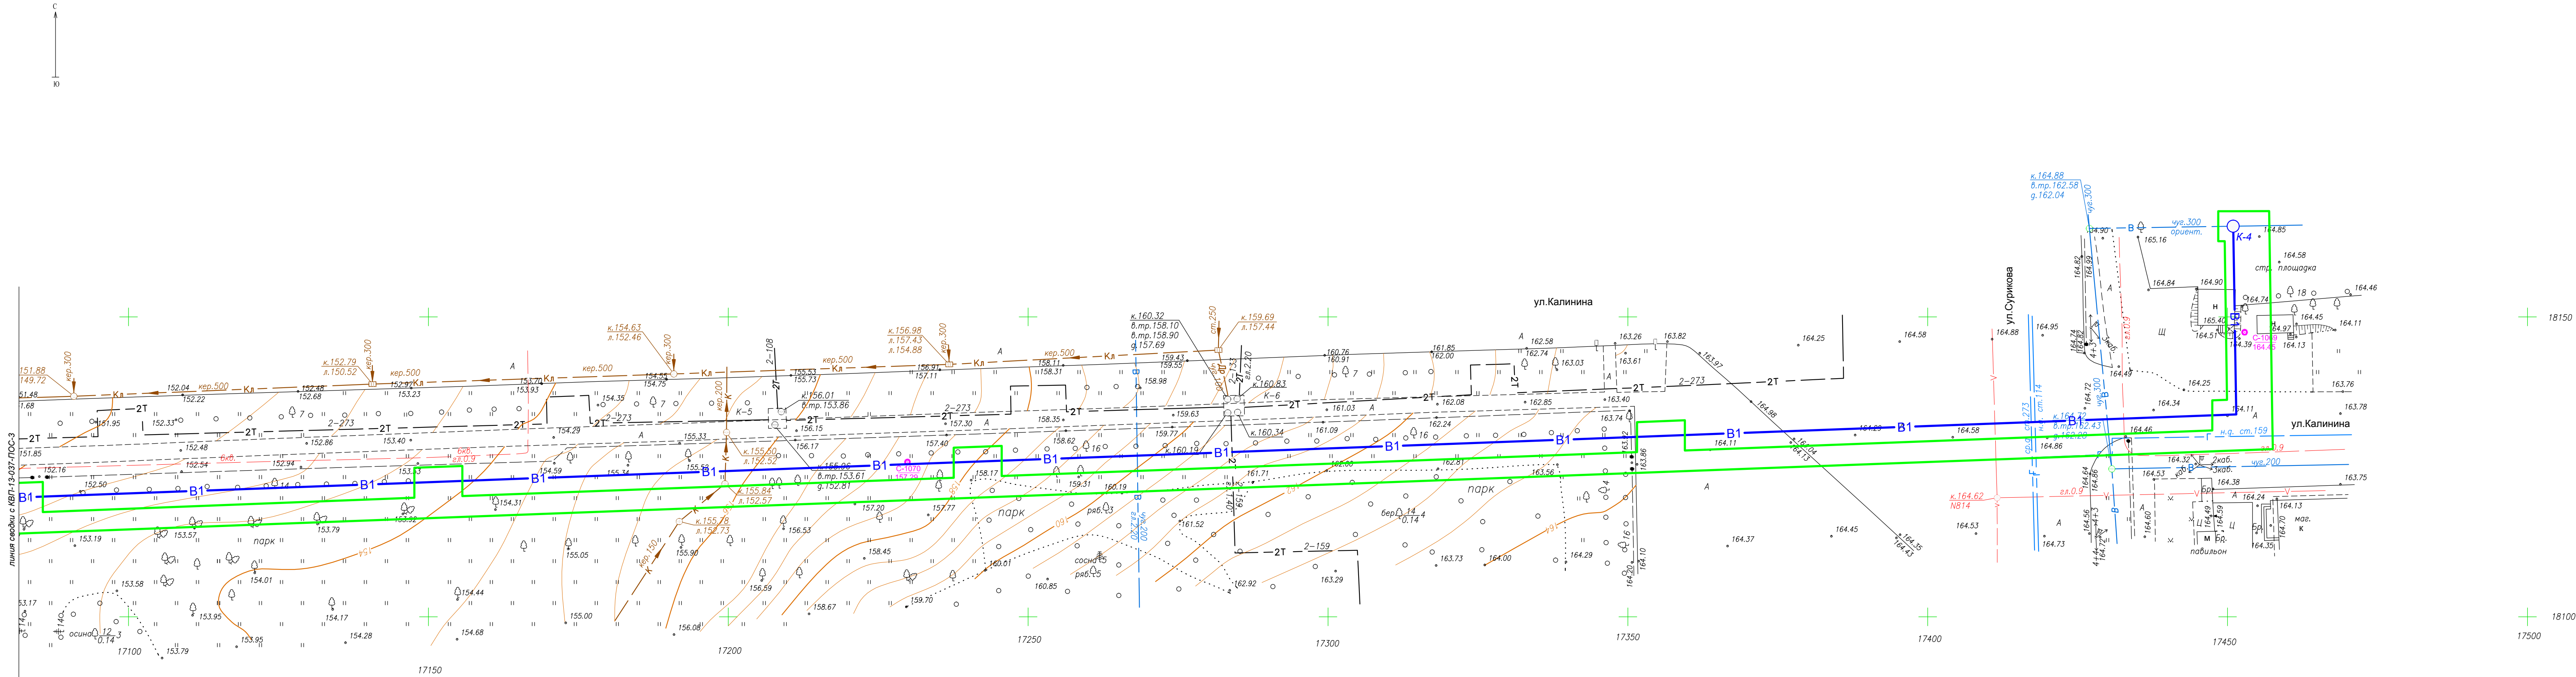

Условные обозначения:

- B1 — проектируемая трасса водопровода
- — граница полосы отвода на период строительства

- Примечания:
- ПК4+10.66 - ПК4+80.66 переход методом ГНБ, L=70.0 м.
 - ПК4+80.66 - ПК5+70.66 переход методом ГНБ, L=90.0 м.
 - ПК5+70.66 - ПК6+84.66 переход методом ГНБ, L=114.0 м.
 - ПК6+84.66 - ПК7+80.66 переход методом ГНБ, L=96.0 м.

КВП-13-037-ПОС					
Сети водопровода по ул. Калинина от ул. Пугачева до границы земельного участка, отведенного под строительство группы жилых домов в квартале ул. Сурикова, ул. Калинина, ул. Тургенева в г. Кирове.					
Изм.	Кол.уч.	Лист	№ док.	Подпись	Дата
Разраб.	Дектерев Н.В.	08.13		<i>[Signature]</i>	
Проверил	Бовданов Е.В.	08.13		<i>[Signature]</i>	
Наружные сети водоснабжения					
				Стадия	Лист
				П	4
План полосы отвода под строительство сети водопровода. Масштаб 1:500					
Н. контр.	Елисеев К.Ю.	08.13		<i>[Signature]</i>	
ОАО "Кировводпроект" г. Киров					