

## РАЗДЕЛ 7.

Мероприятия по охране окружающей среды.

Графическая часть.

КВП-13-037 – ООС

Инв. № подл.	Подпись и дата	Взам. инв. №

## РАЗДЕЛ 7.

Мероприятия по охране окружающей среды.

Приложения к графической части.


КВП-13-037 – ООС


Инв. № подл.	Подпись и дата	Взам. инв. №


### Приложение 1.

Карты рассеивания приземных концентраций  
загрязняющих веществ в атмосферном воздухе  
(период строительства).


						КВП-13-037-ООС	Лист
							2
Изм.	Кол.уч.	Лист	№ док.	Подпись	Дата		

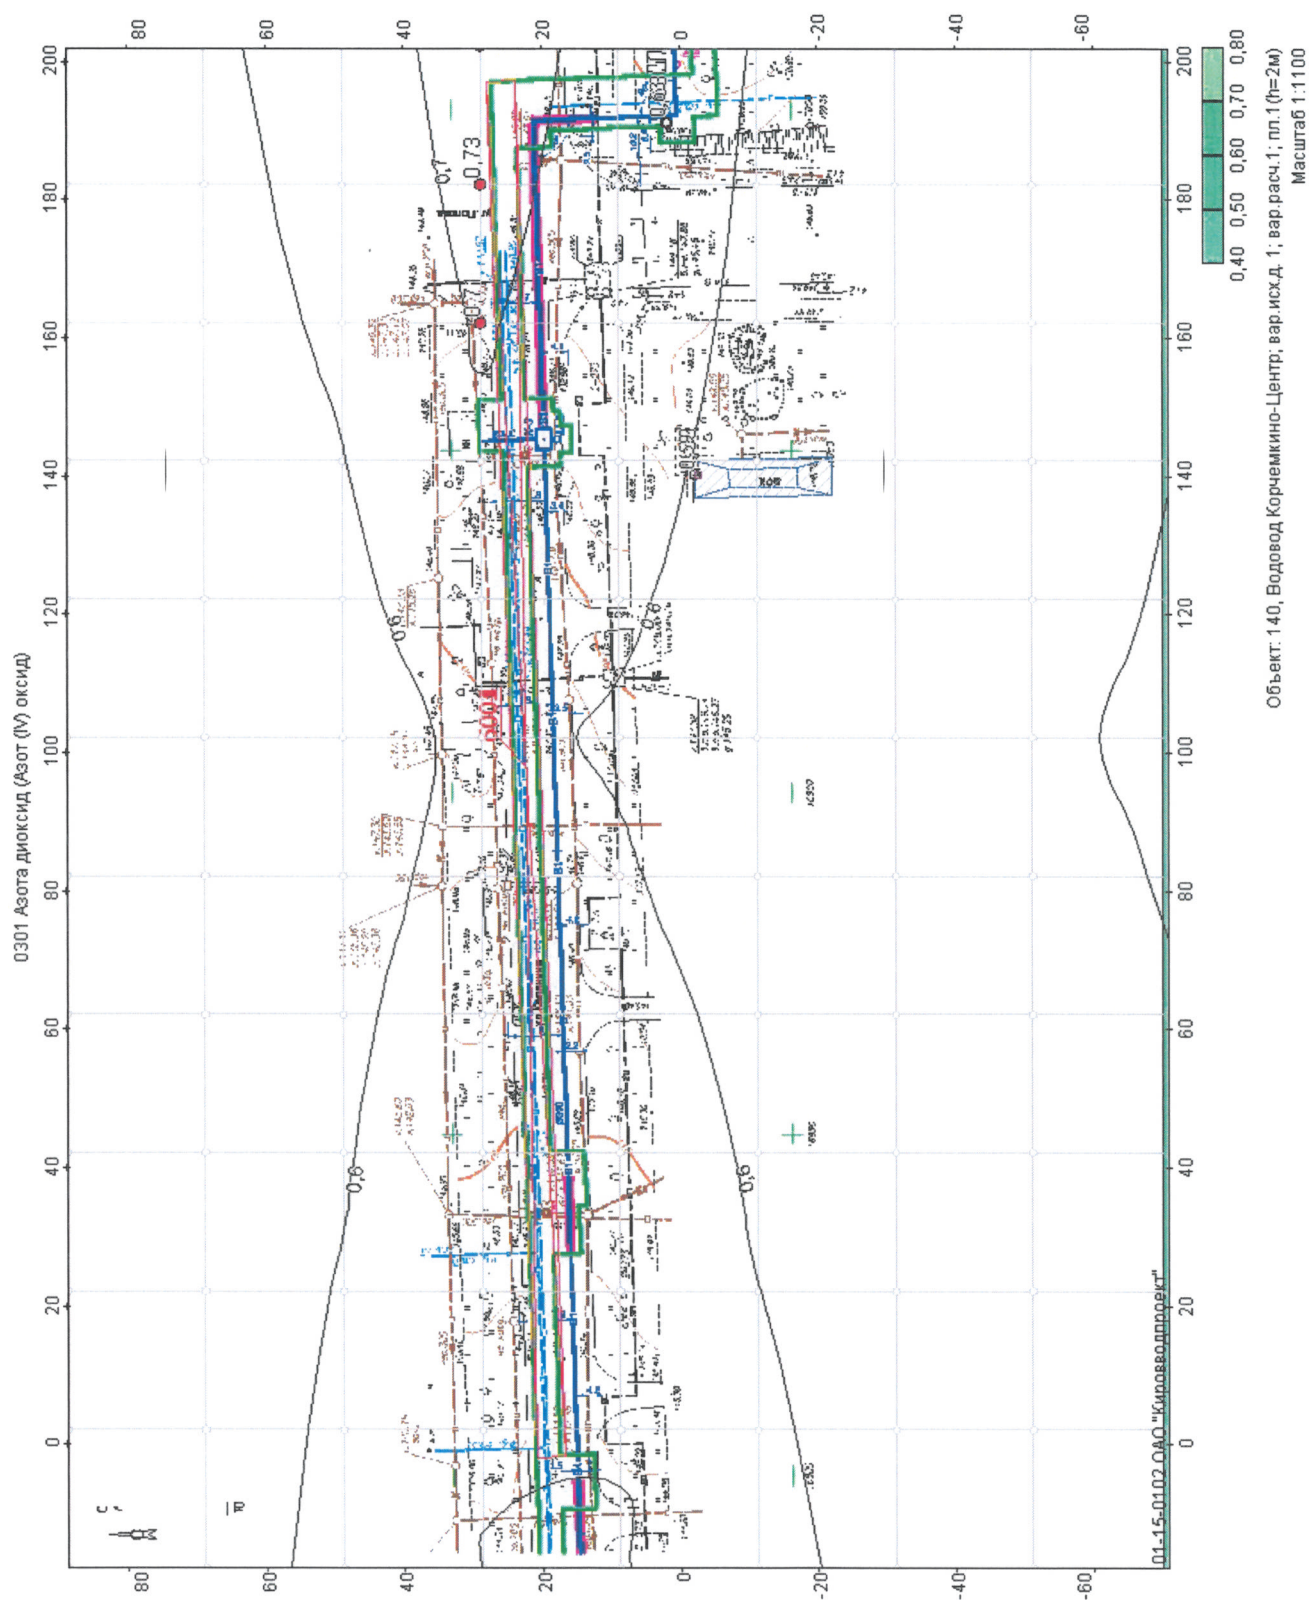


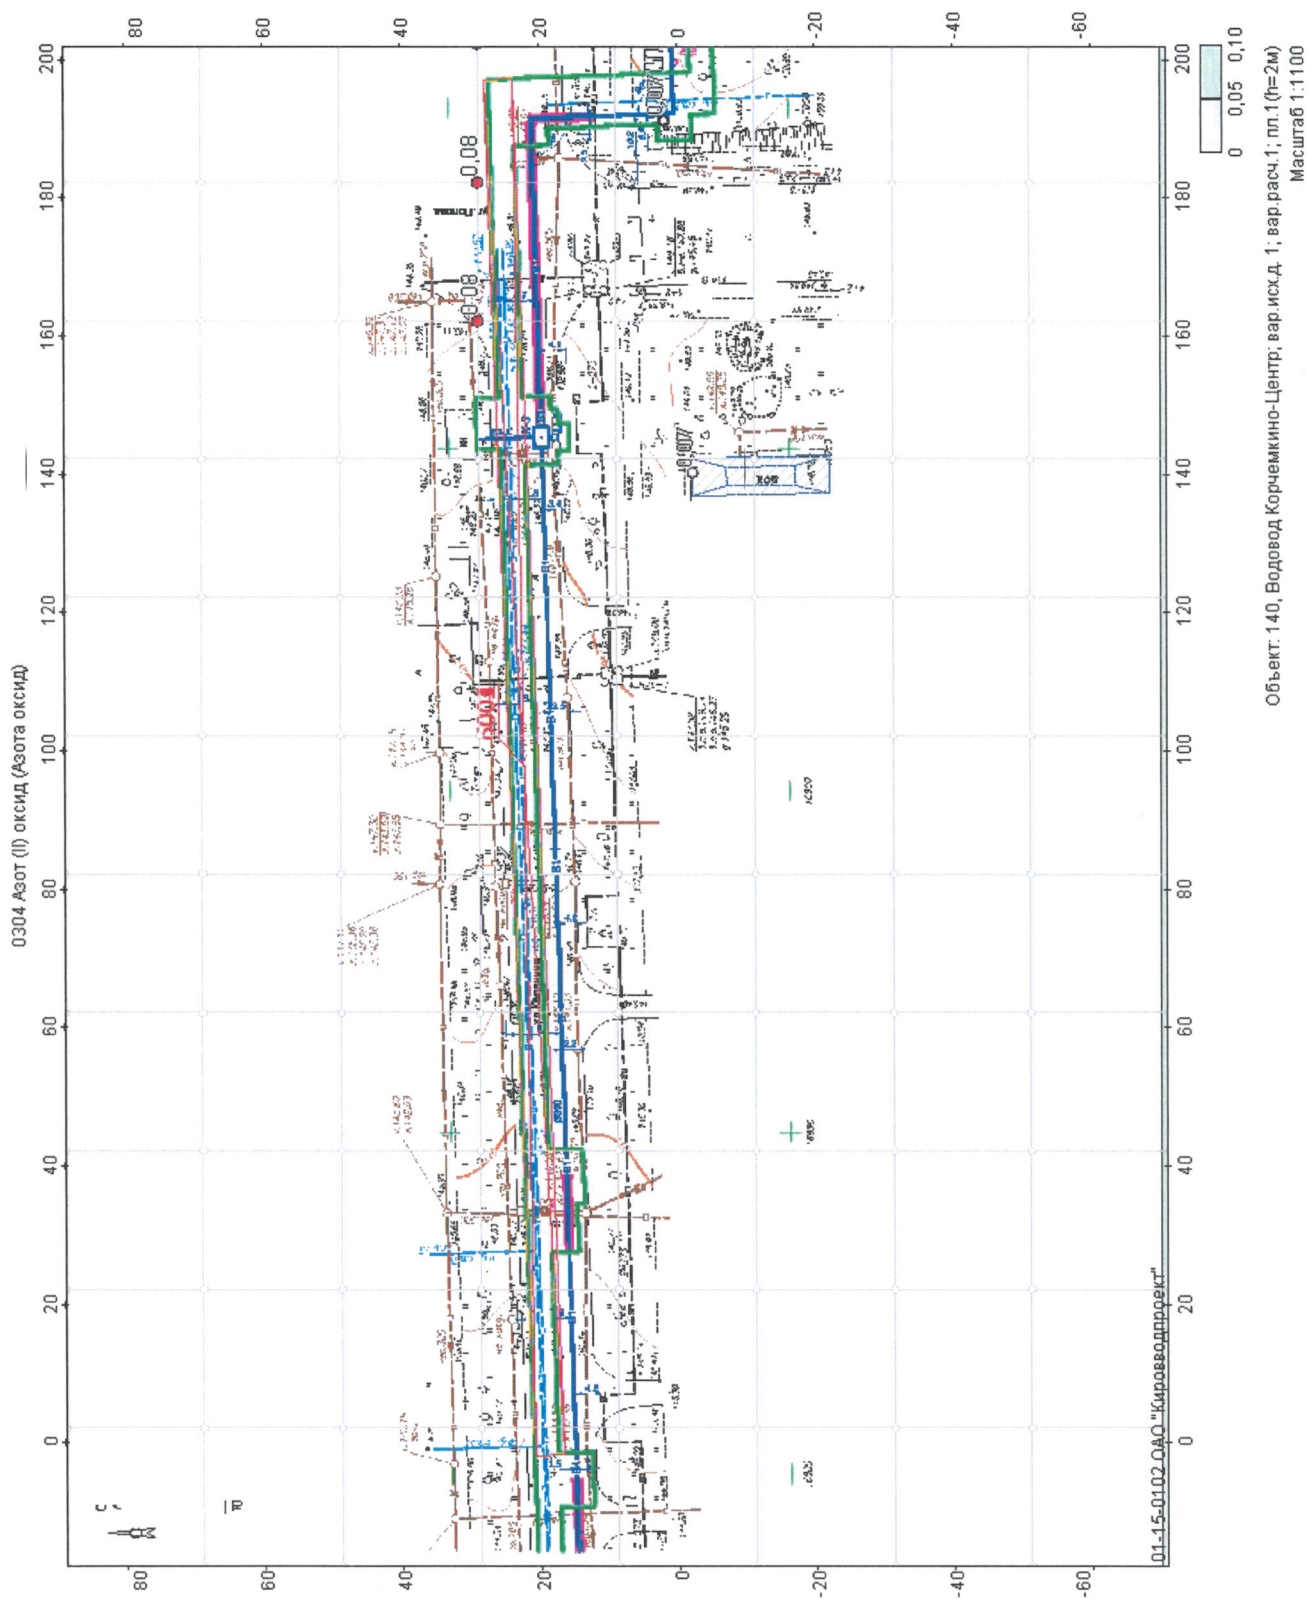

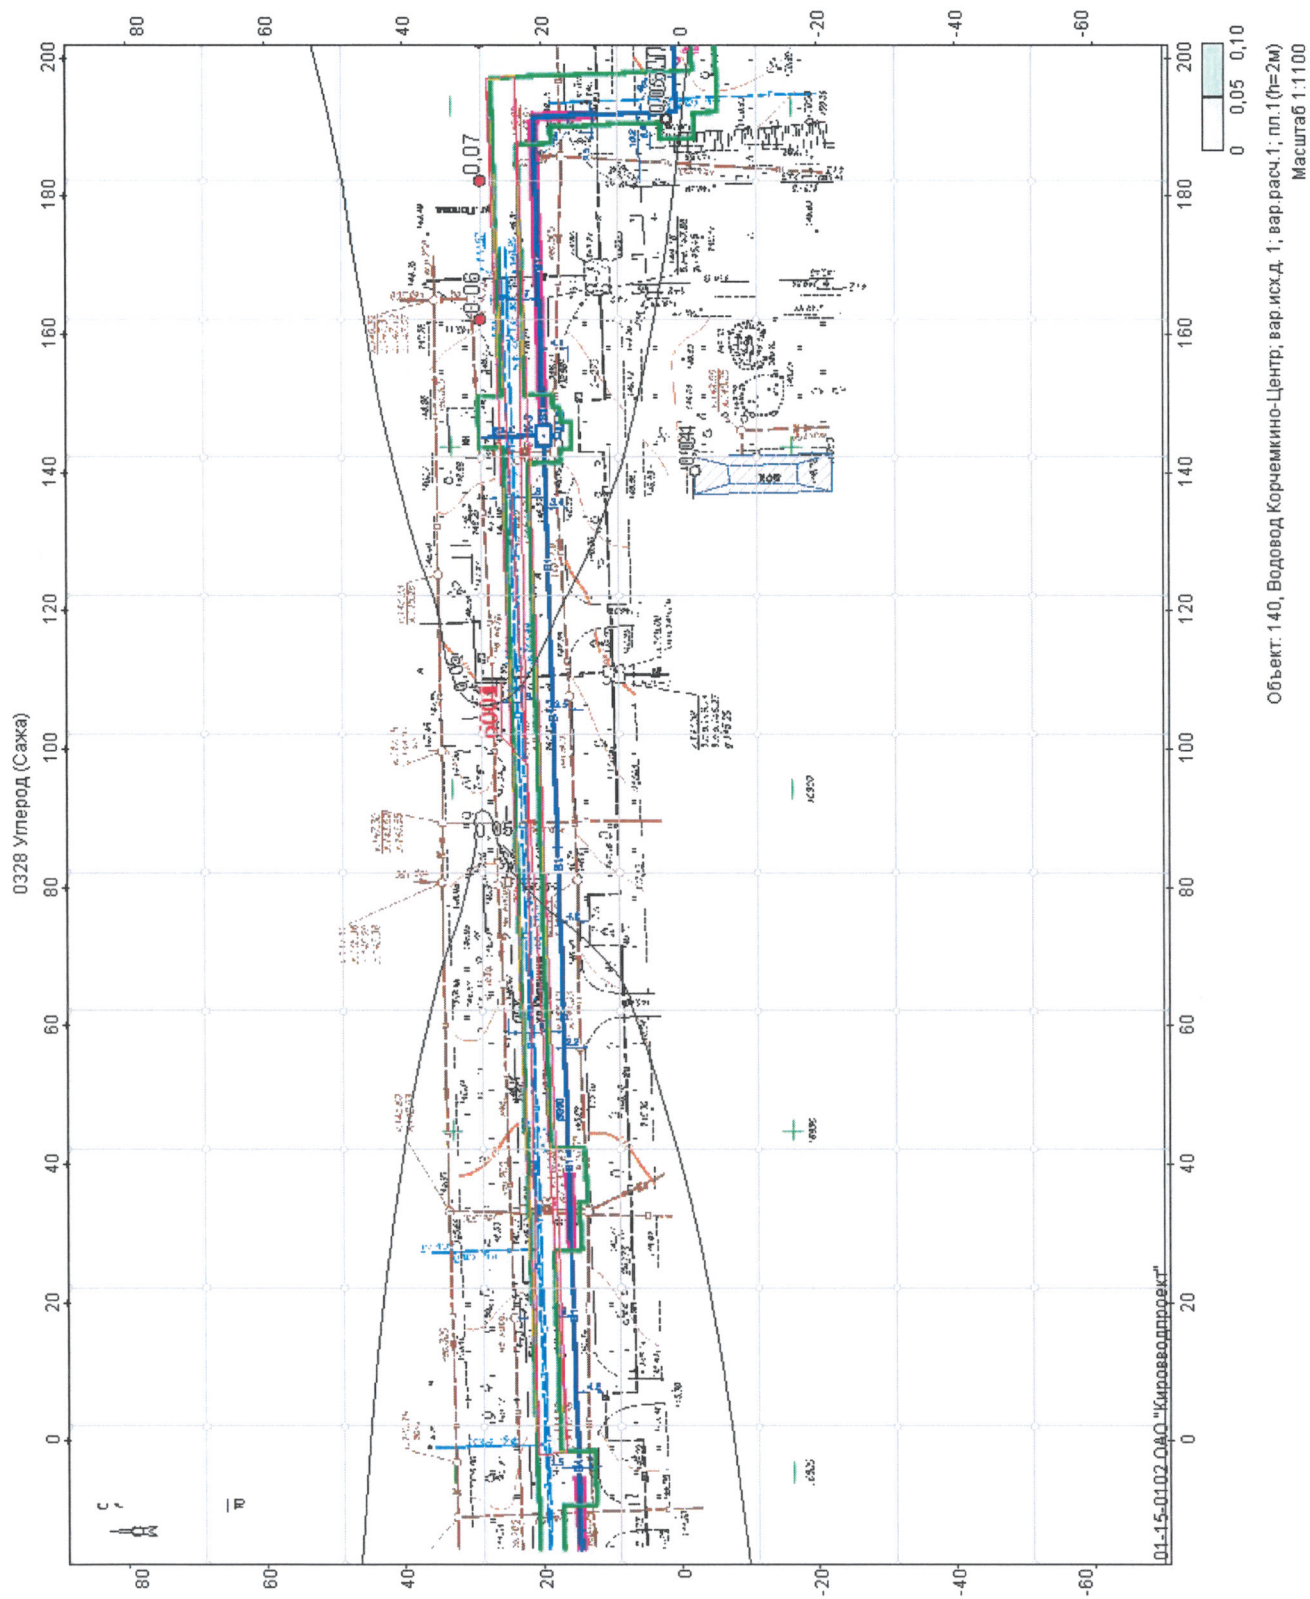





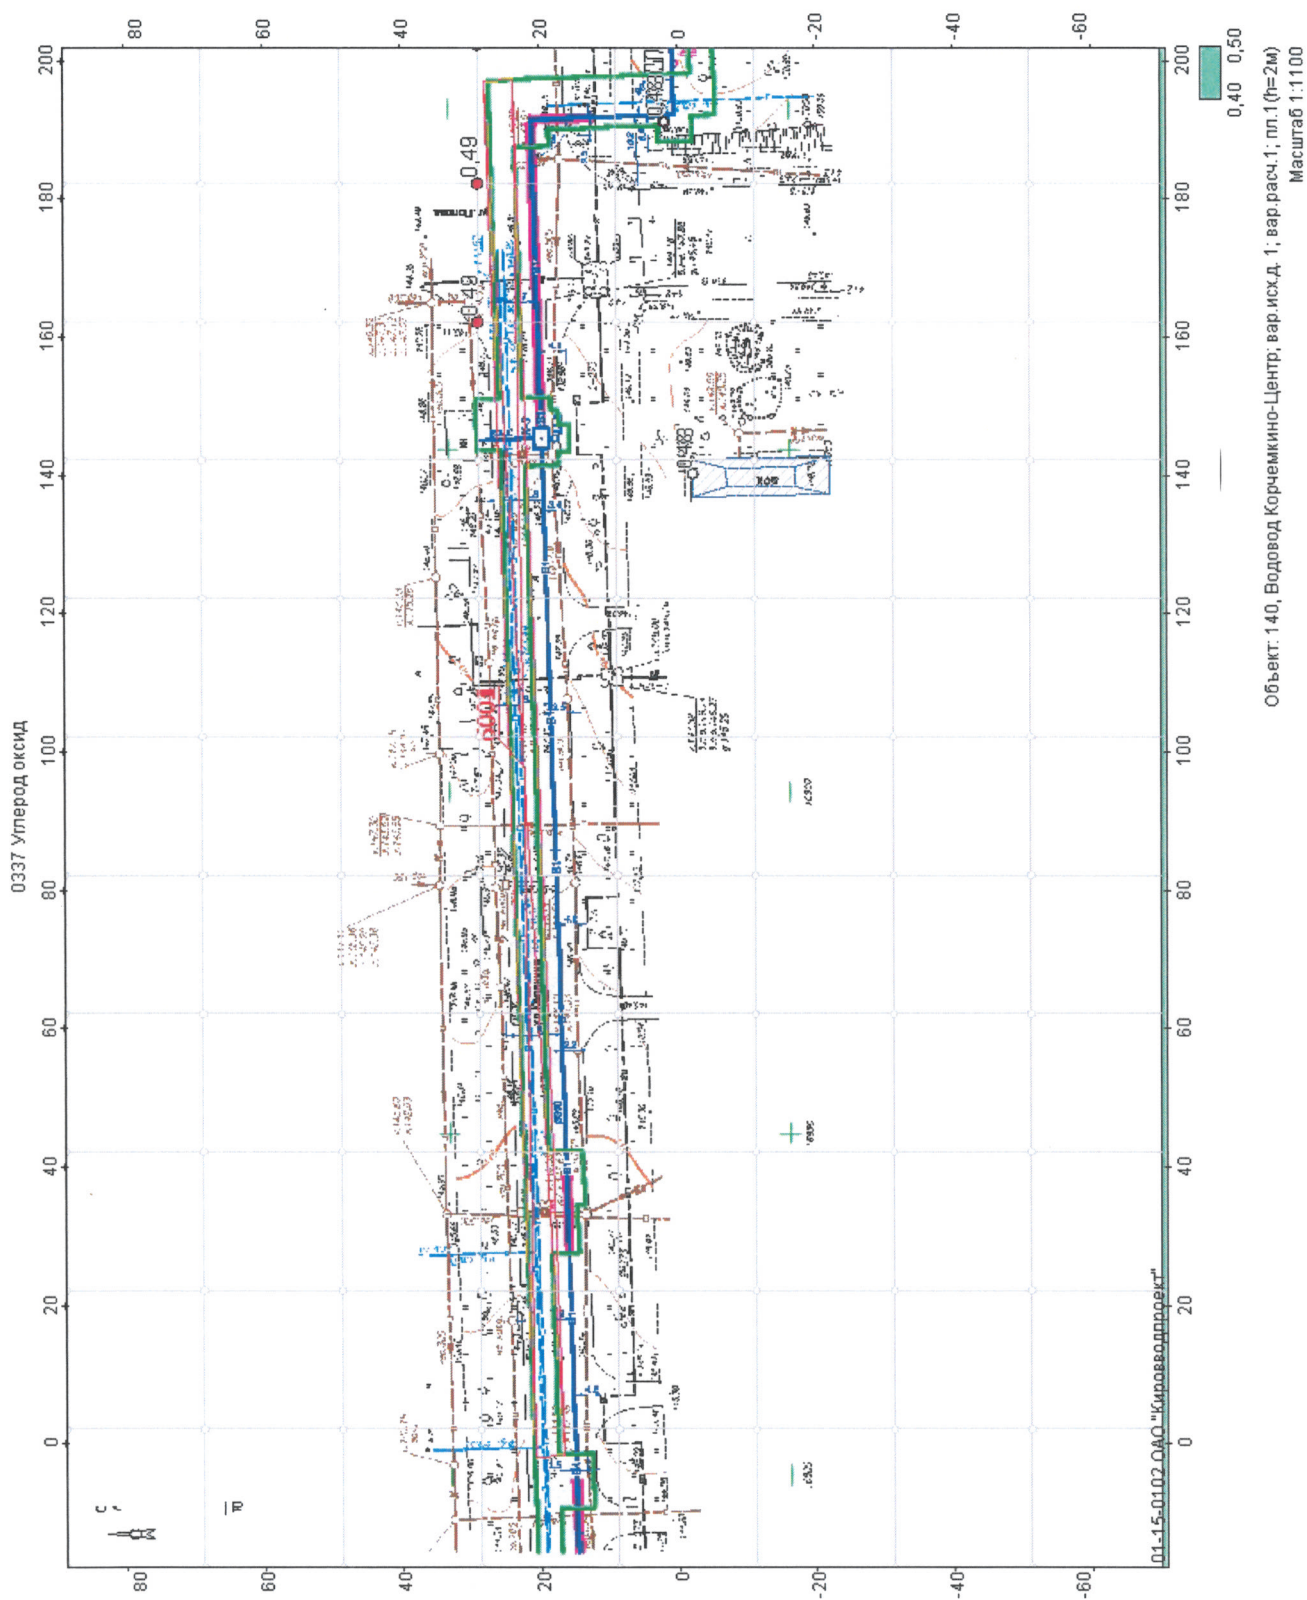


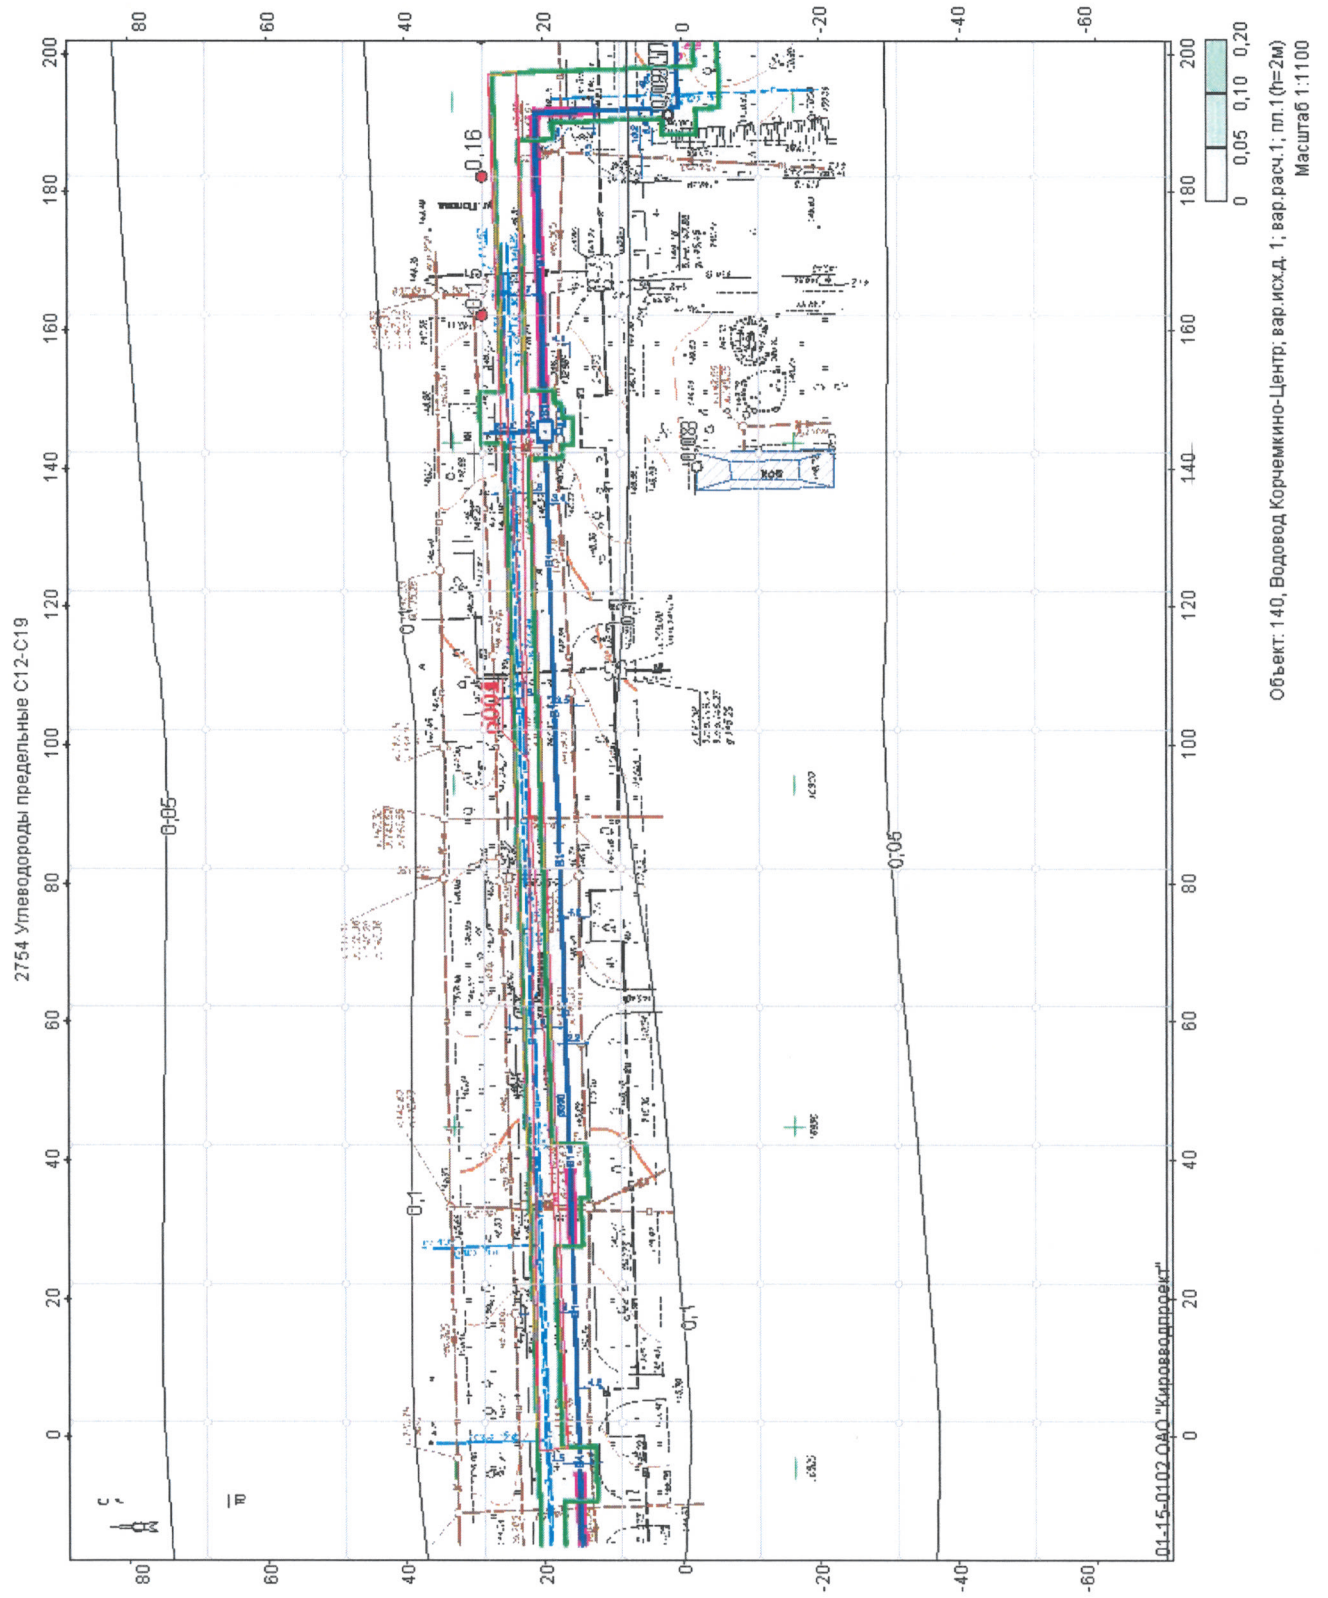



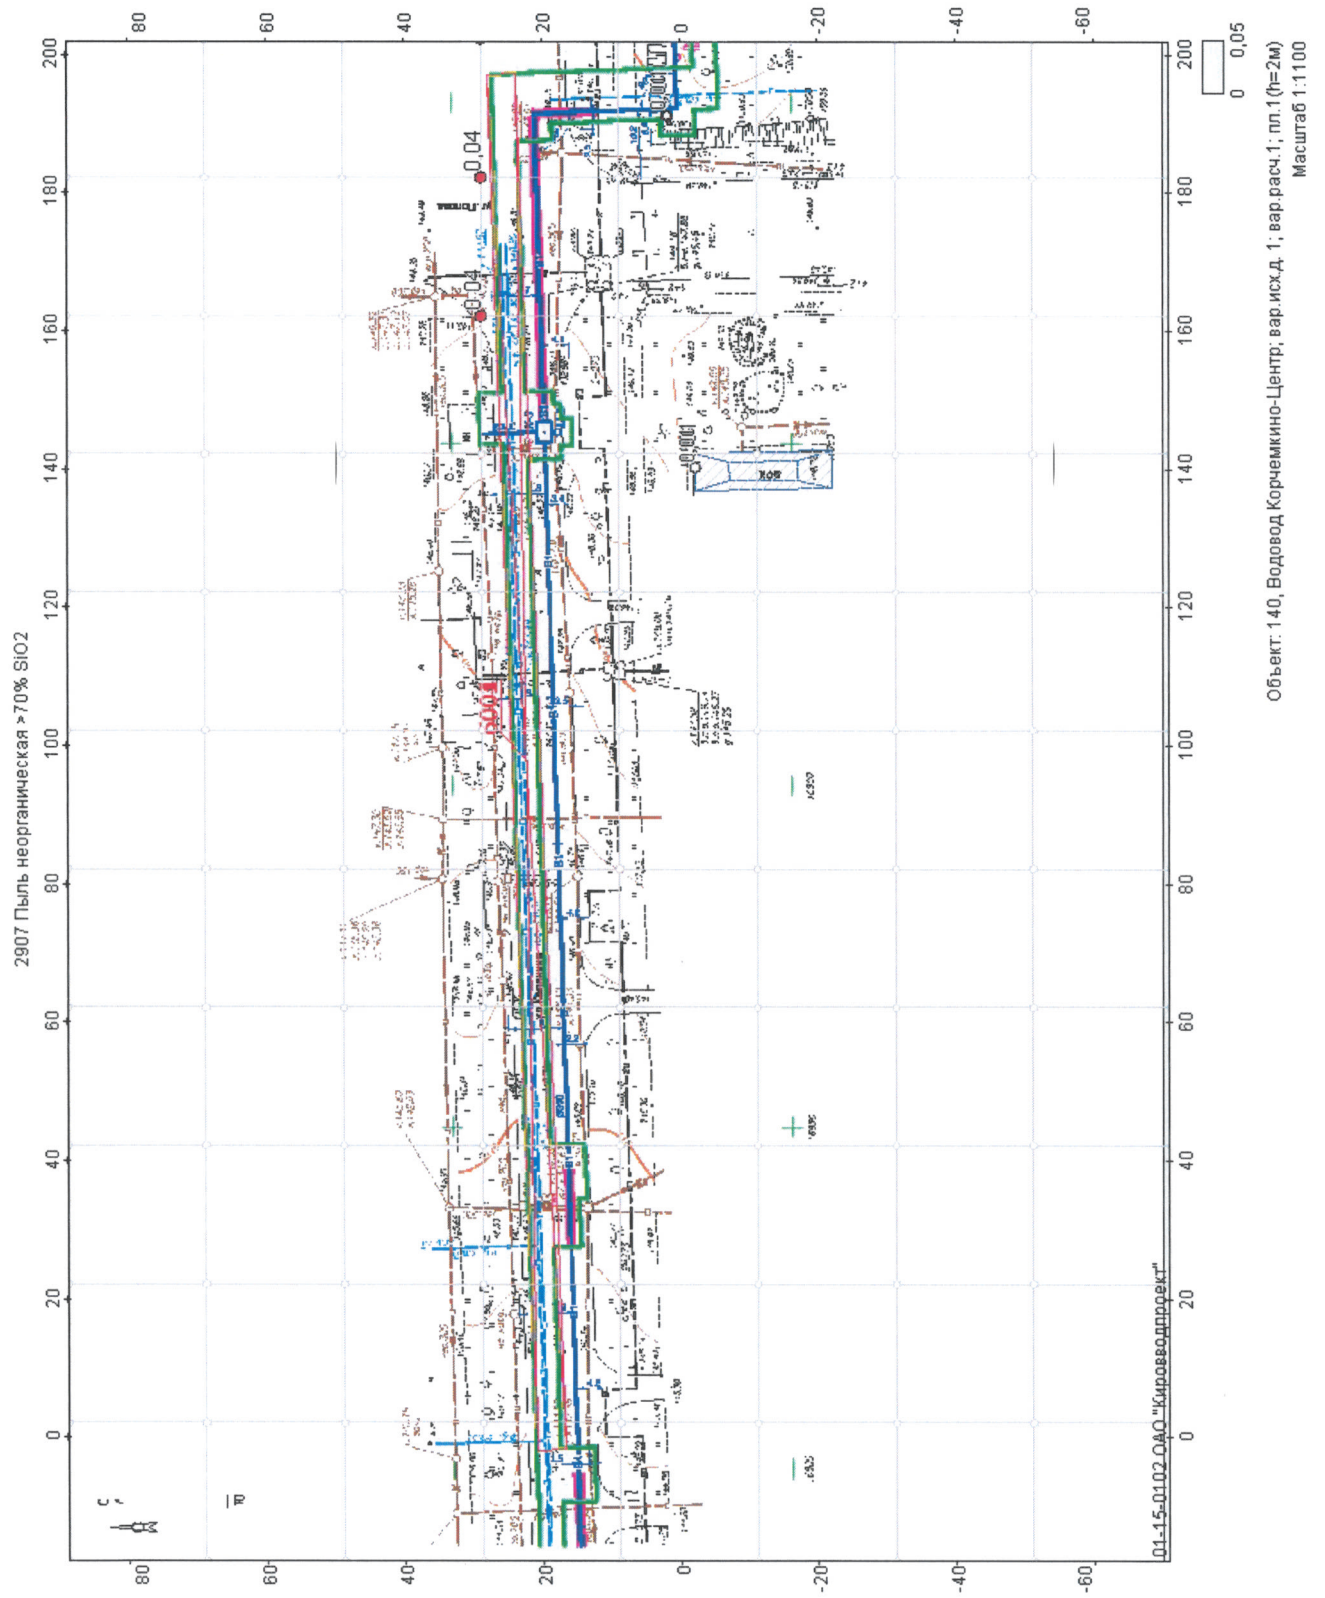


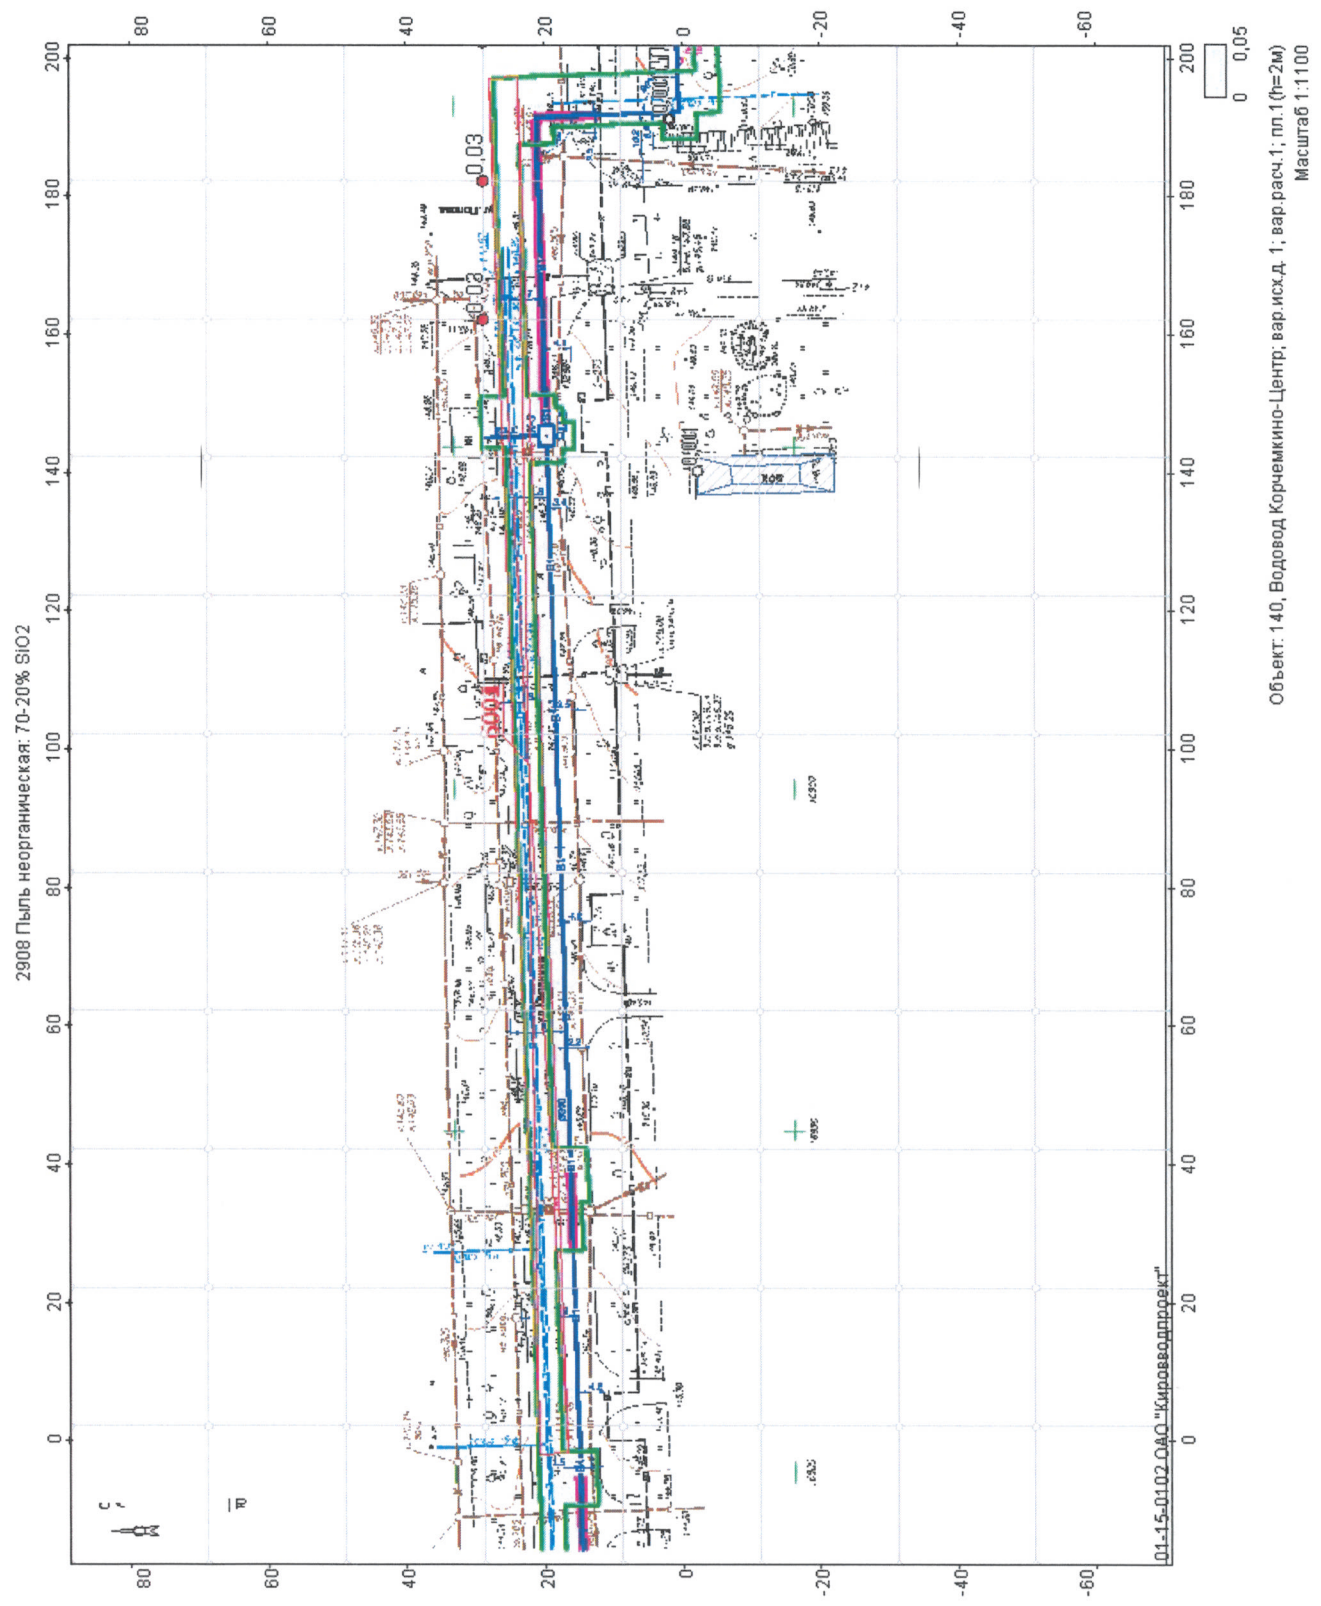

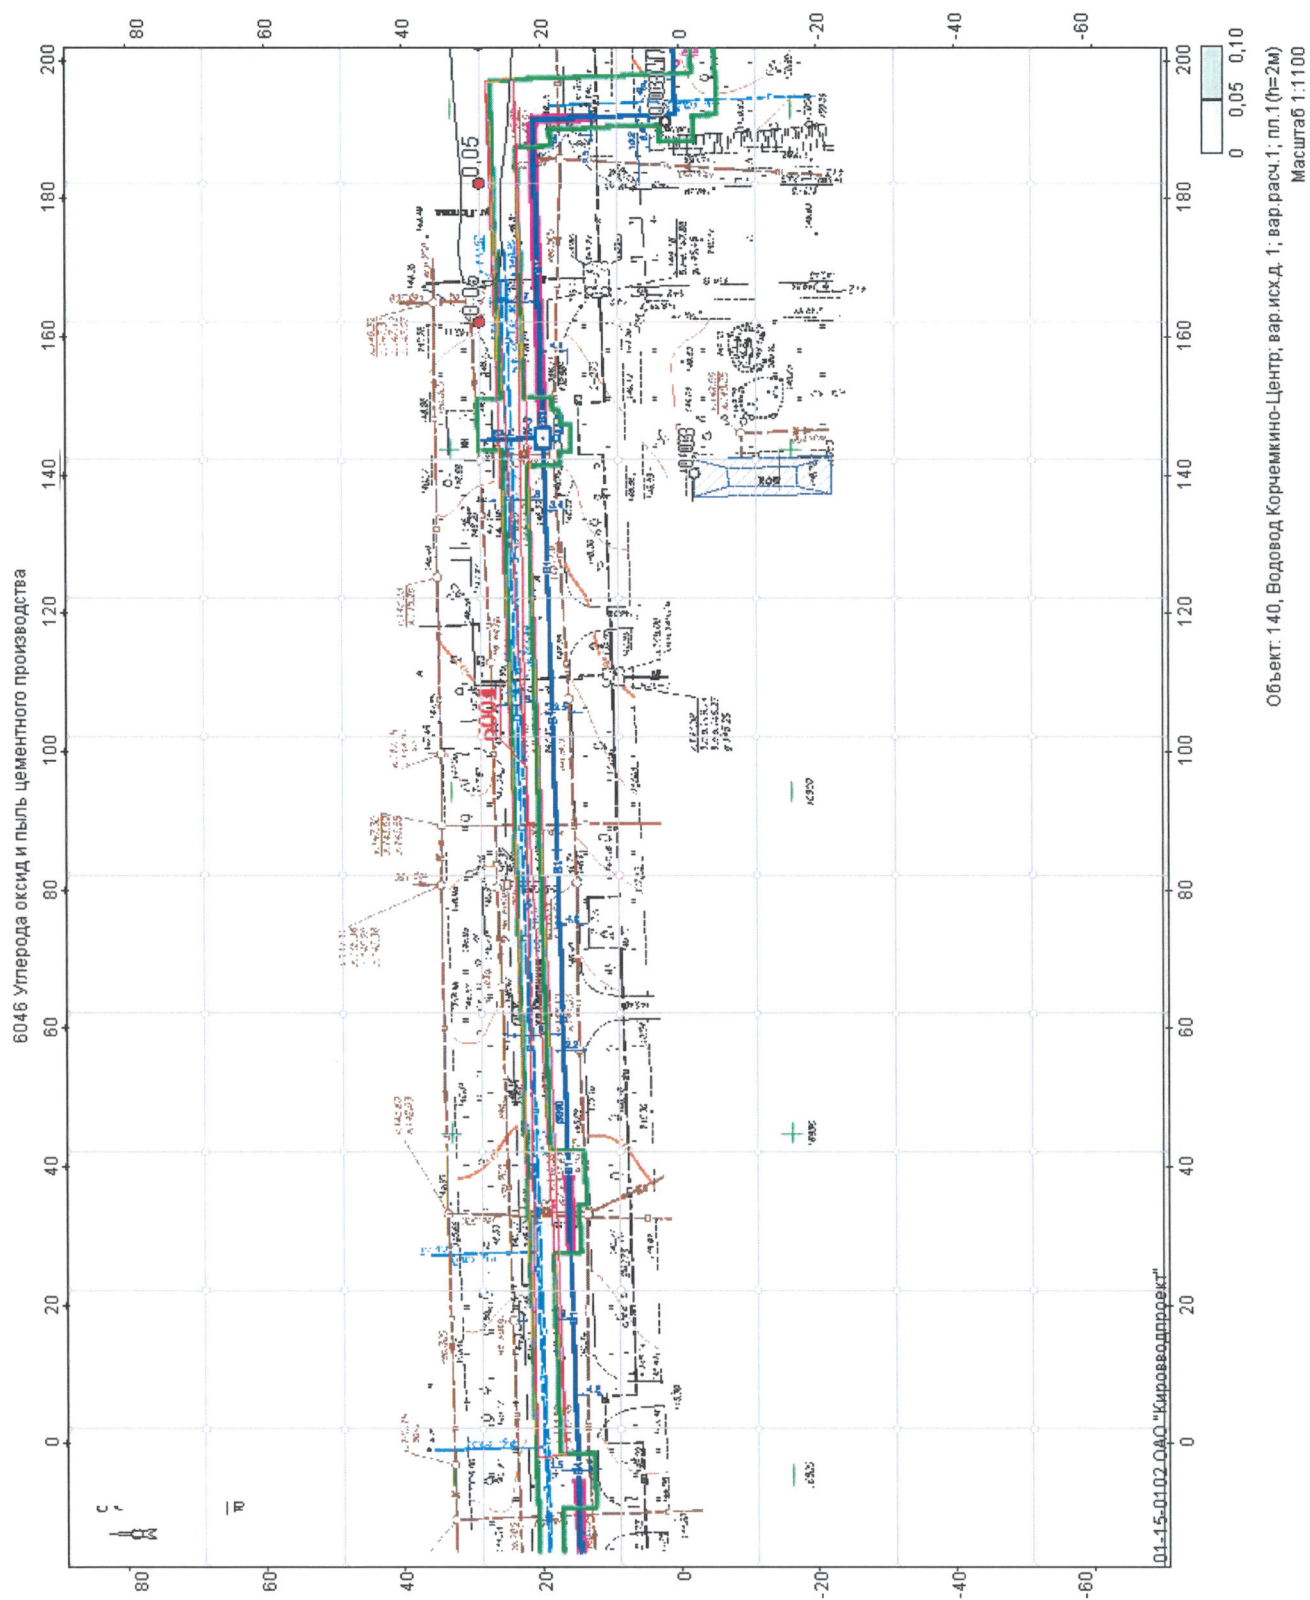



6204 Серы диоксид, азота диоксид

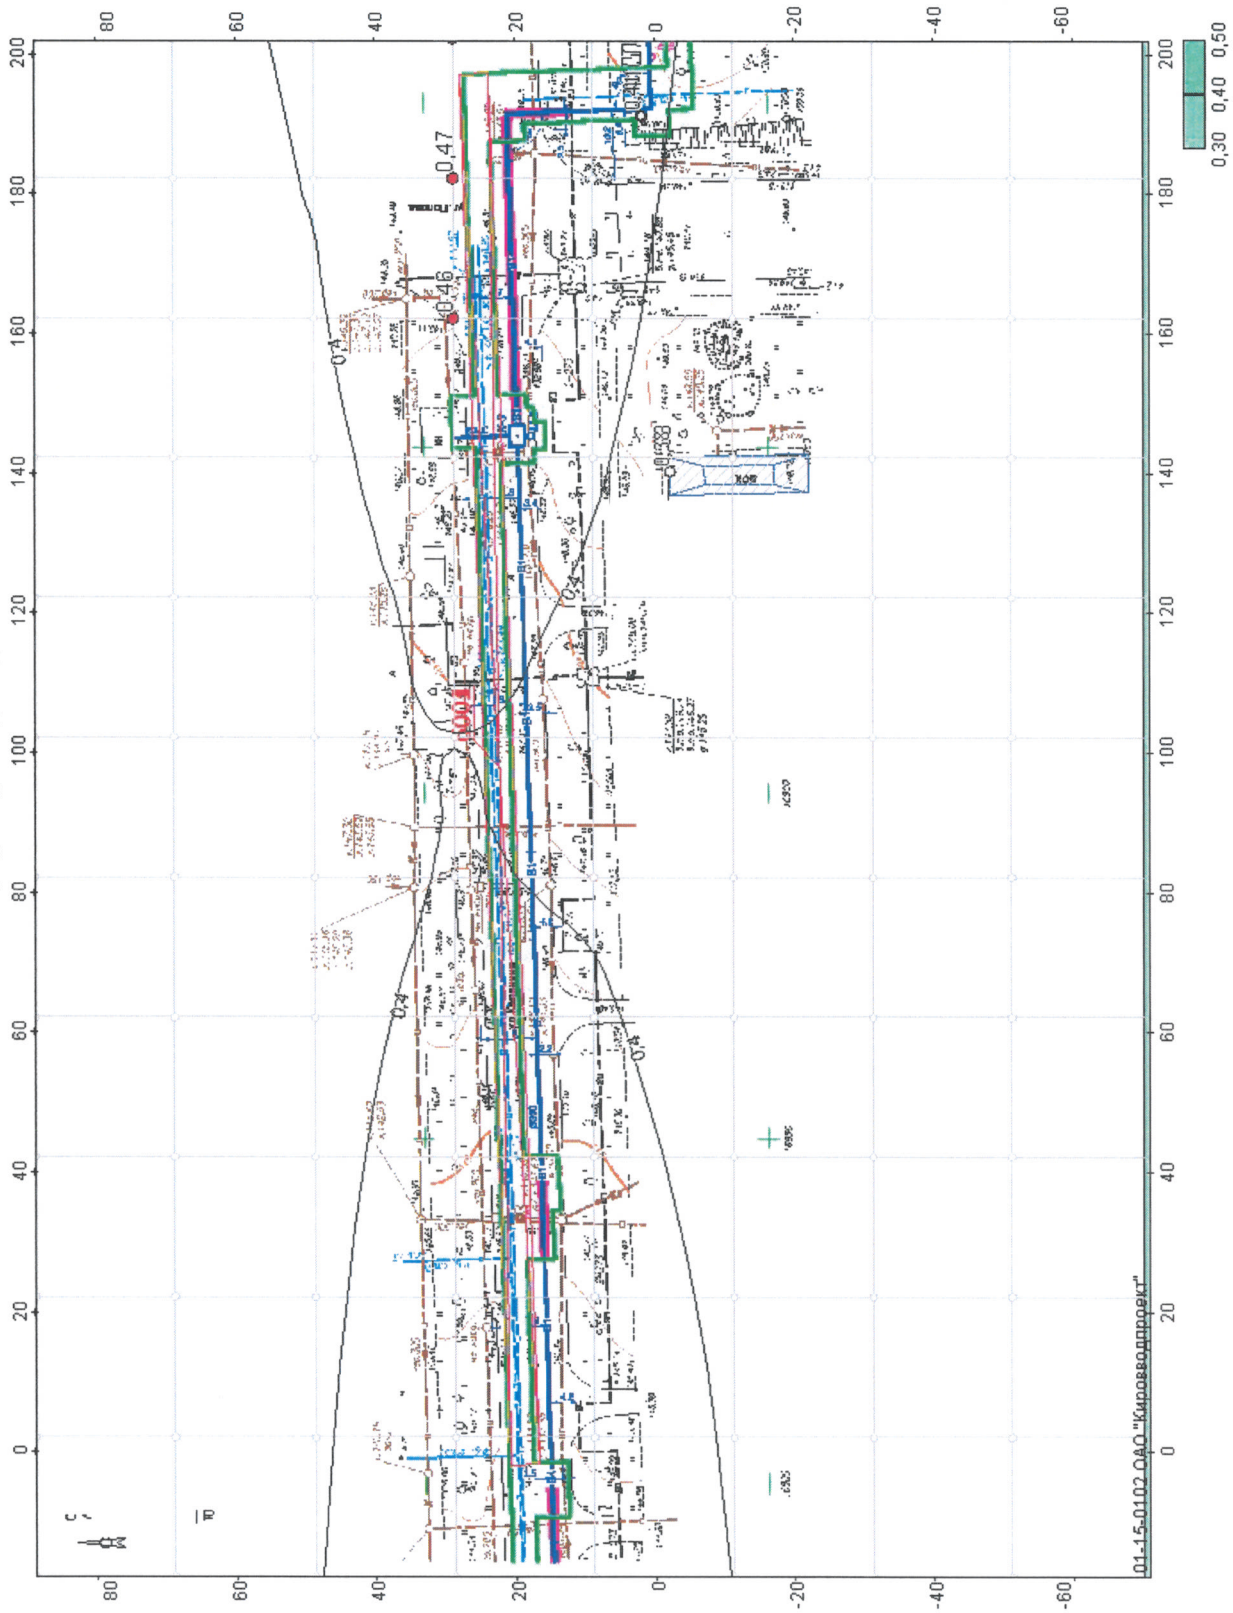

Объект: 140, Водовод Корчемкино-Центр, вар.исх.д. 1, вар.расч.1, пл.1(η=2м)  
Масштаб 1:1100

142

### Таблица регистрации изменений

[illegible][illegible]