



Инв. № подл. Дата. Подп. и дата. Взам. инв. №.

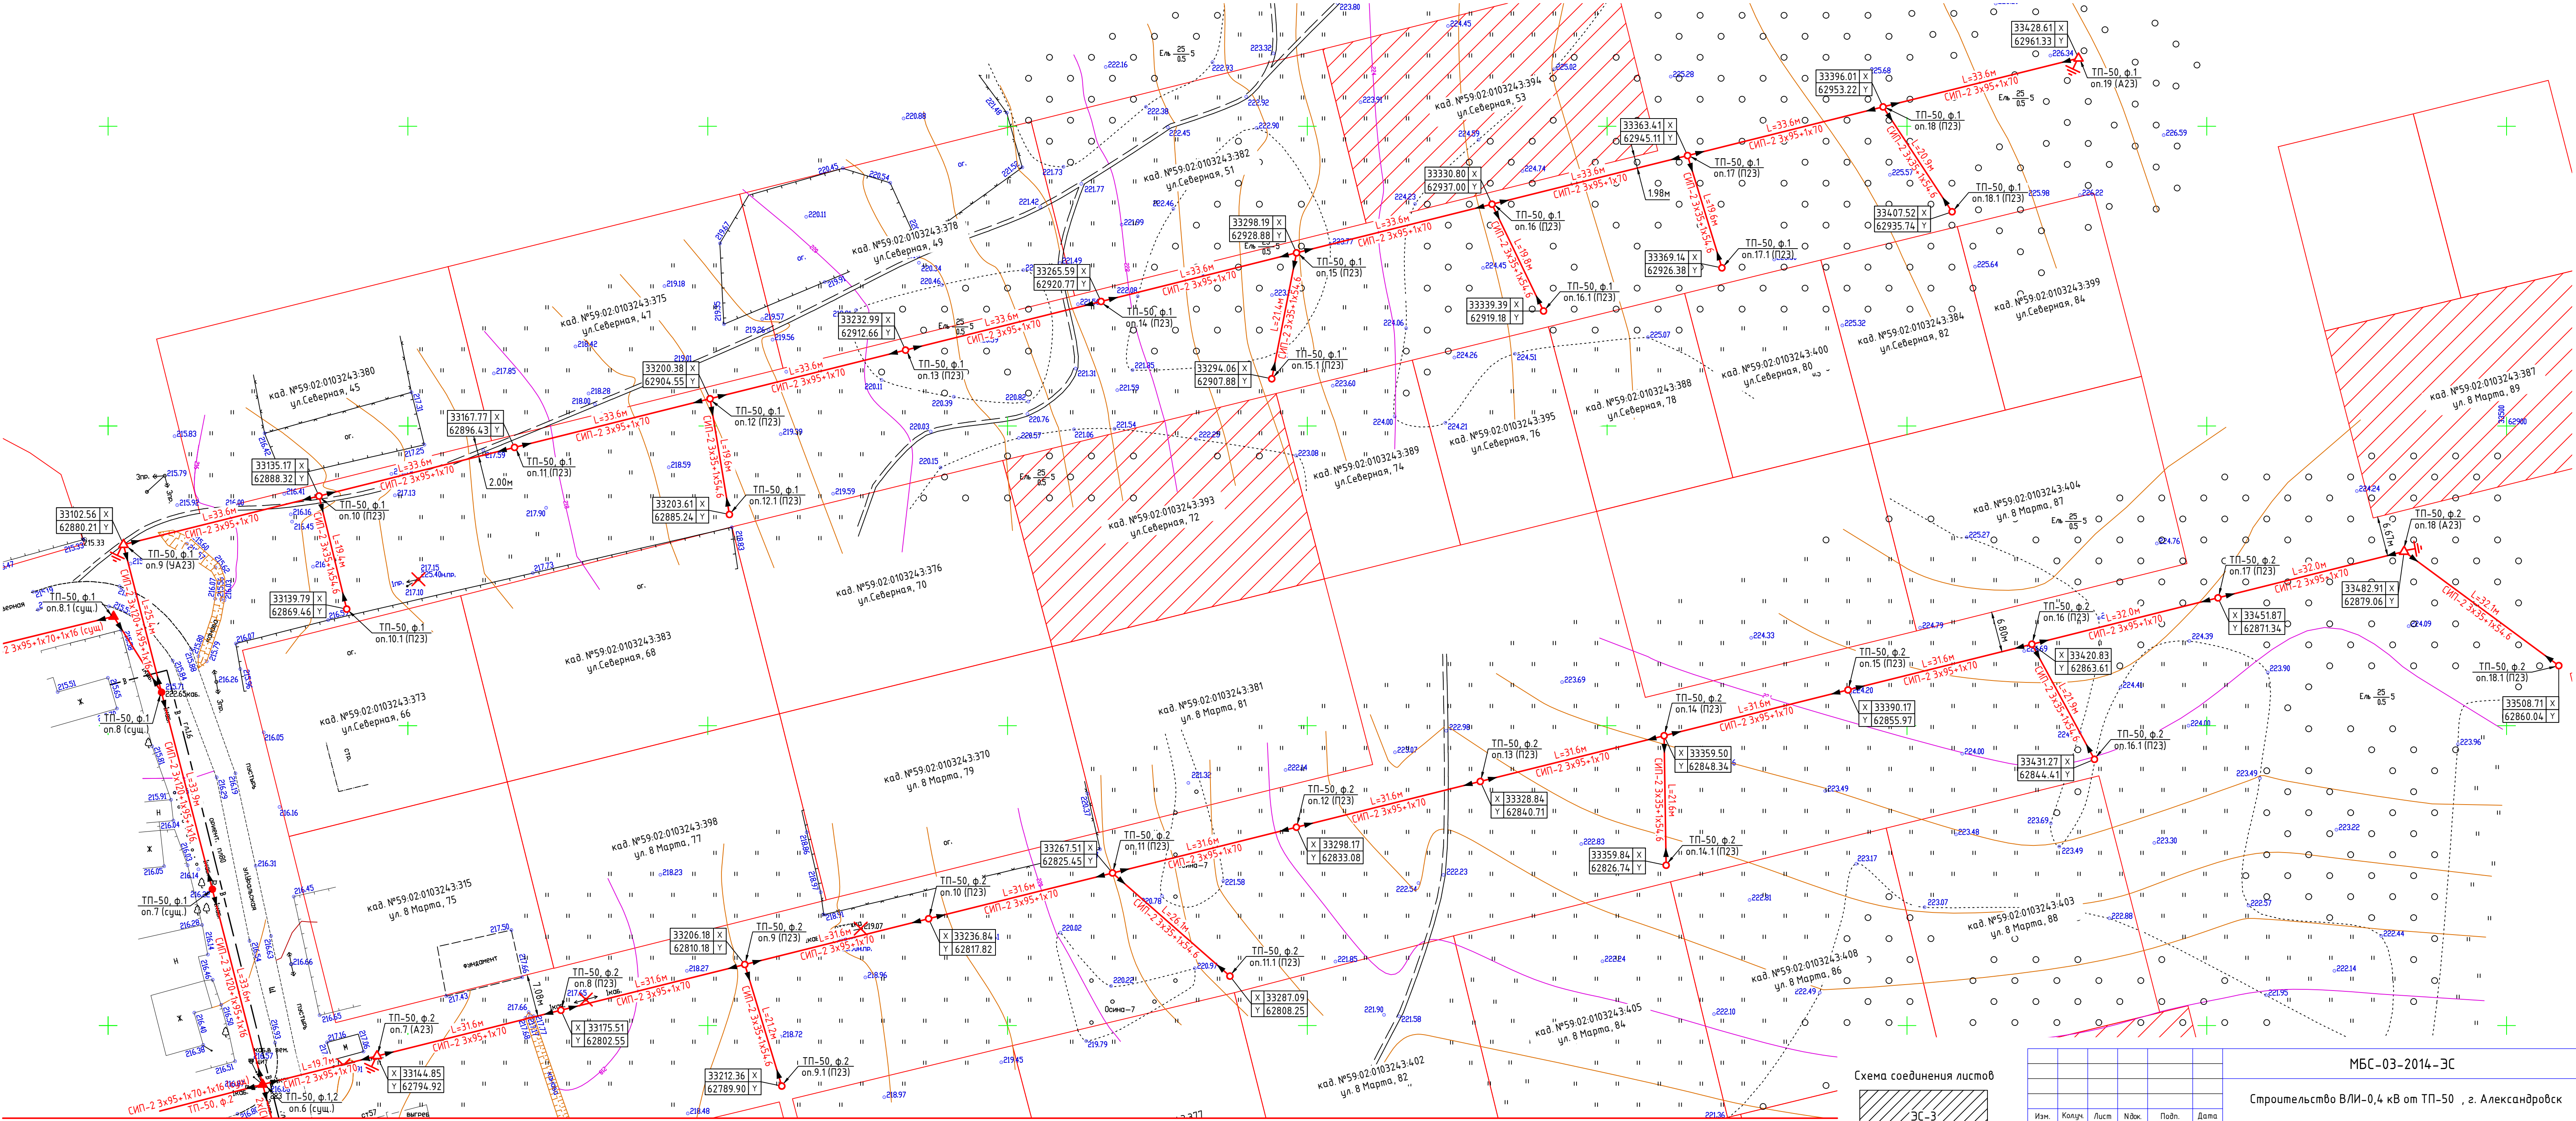

Линия соединения с листом ЭС-4

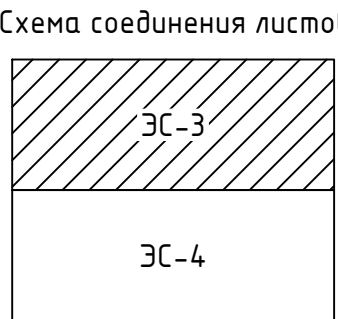

						МБС-03-2014-ЭС			
						Строительство ВЛИ-0,4 кВ от ТП-50 , г. Александровск			
Изм.	Колуч	Лист	Ндк.	Подп.	Дата		Стация	Лист	Листов
							Р	3	
Утверд.	Спешнилов					План сетей электропитания М1:500	ООО "СИАР"		
Разраб.	Меньшиков								