
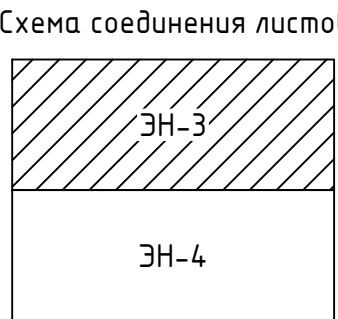


Инд. N подл. Подп. и дата Взам инб. N

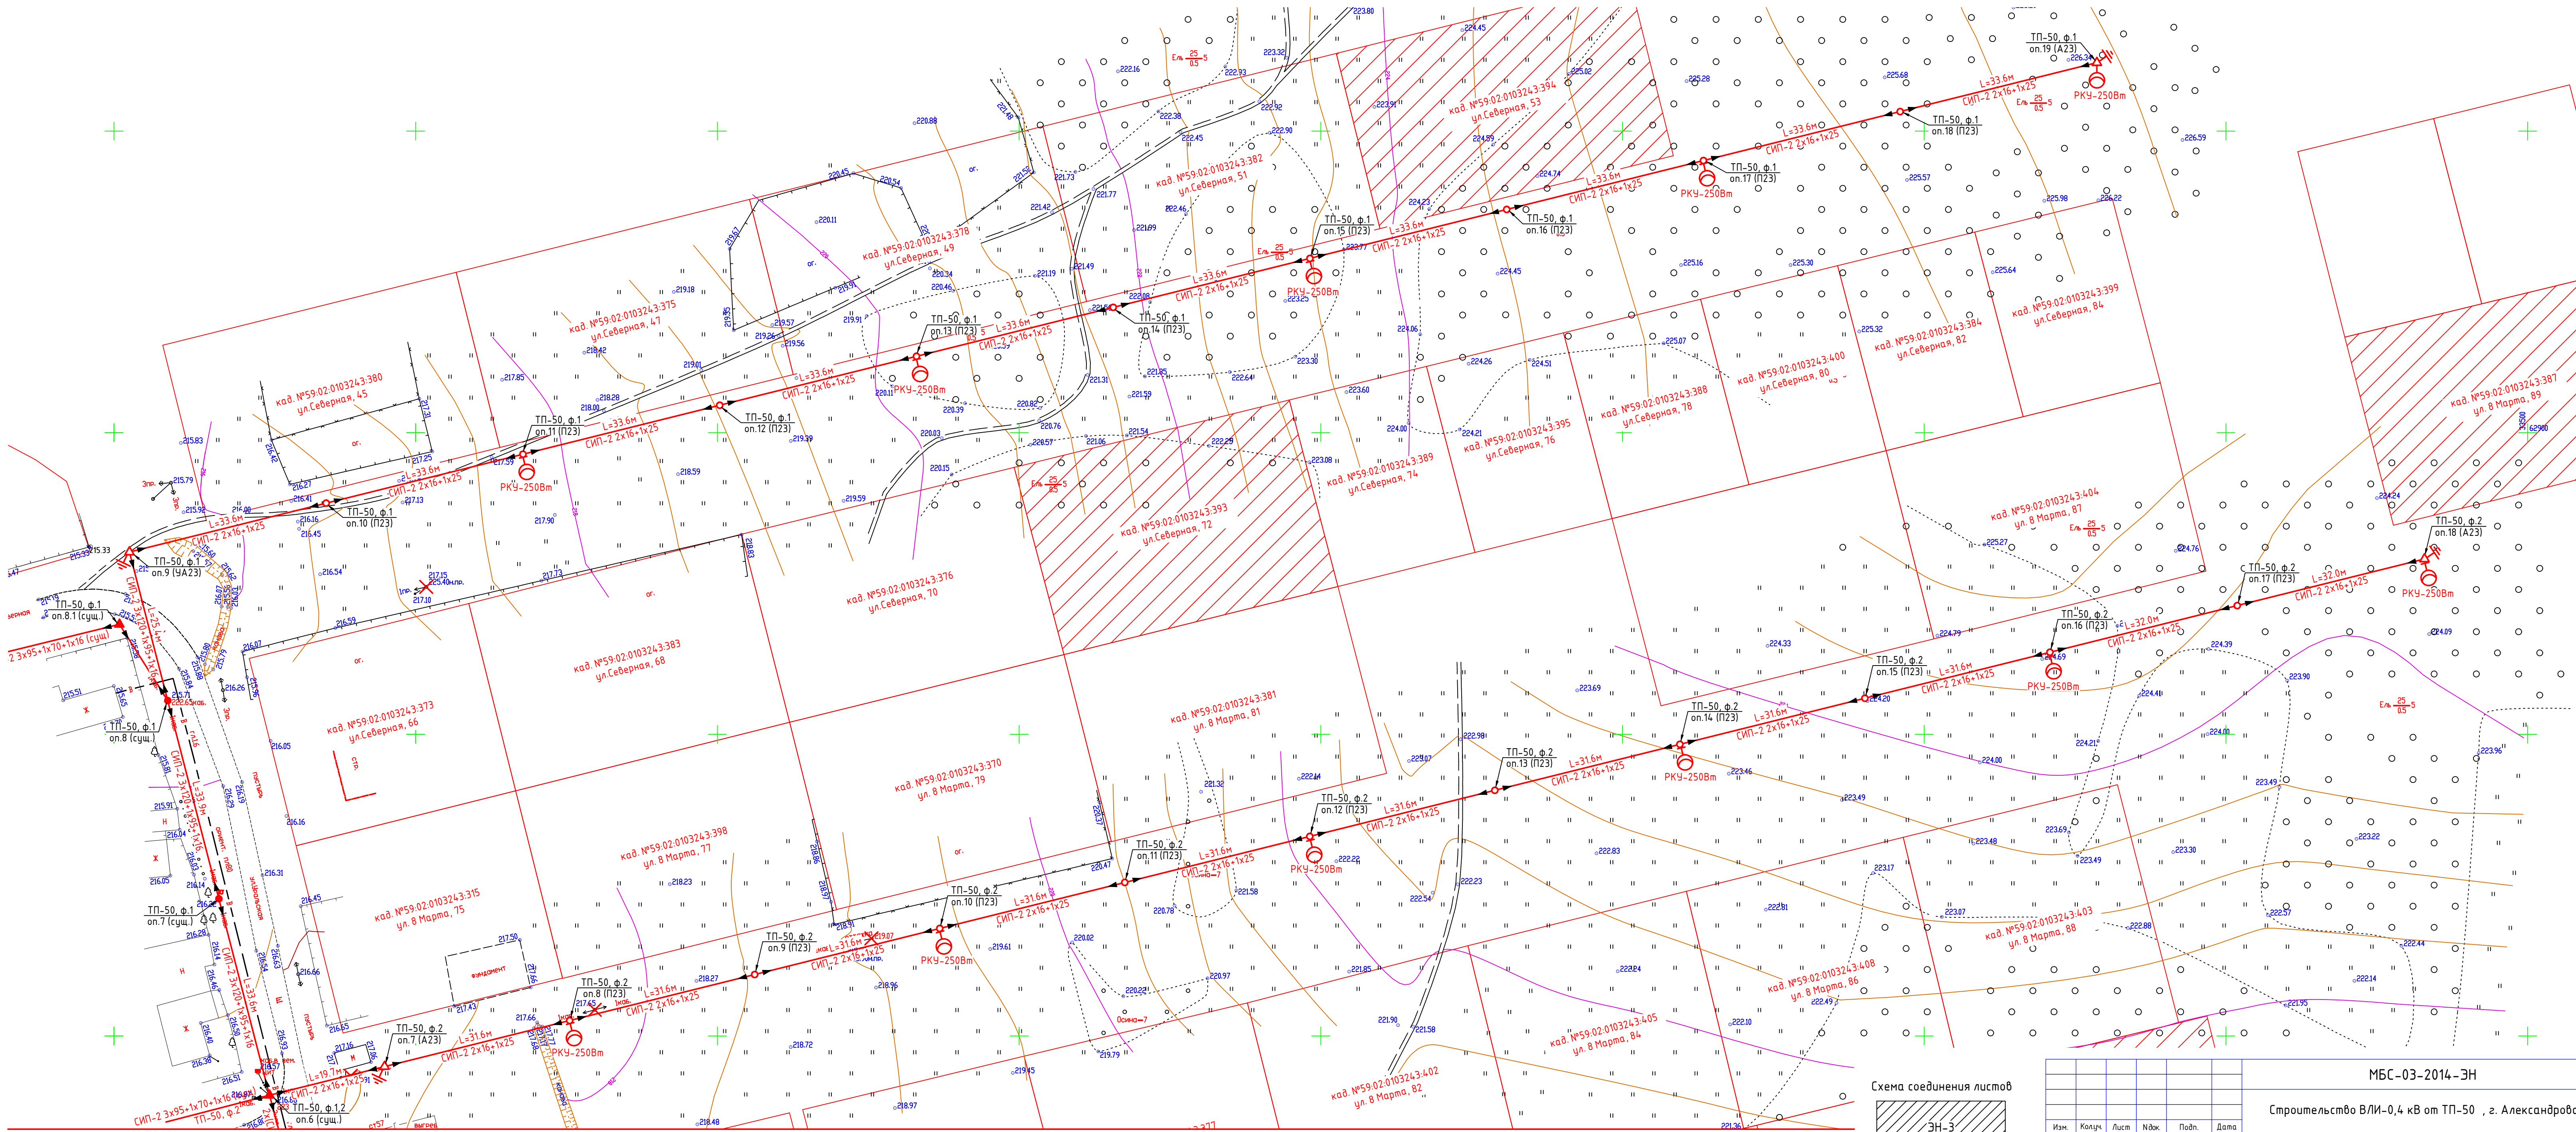

						МБС-03-2014-ЭН			
						Строительство ВЛИ-0,4 кВ от ТП-50 , г. Александровск			
Изм.	Колуч.	Лист	Ндк.	Подп.	Дата		Стация	Лист	Листов
							Р	3	
Утверд.	Спешилов					План сетей электропитания М1:500	ООО "СИАР"		
Разраб.	Меньшиков								