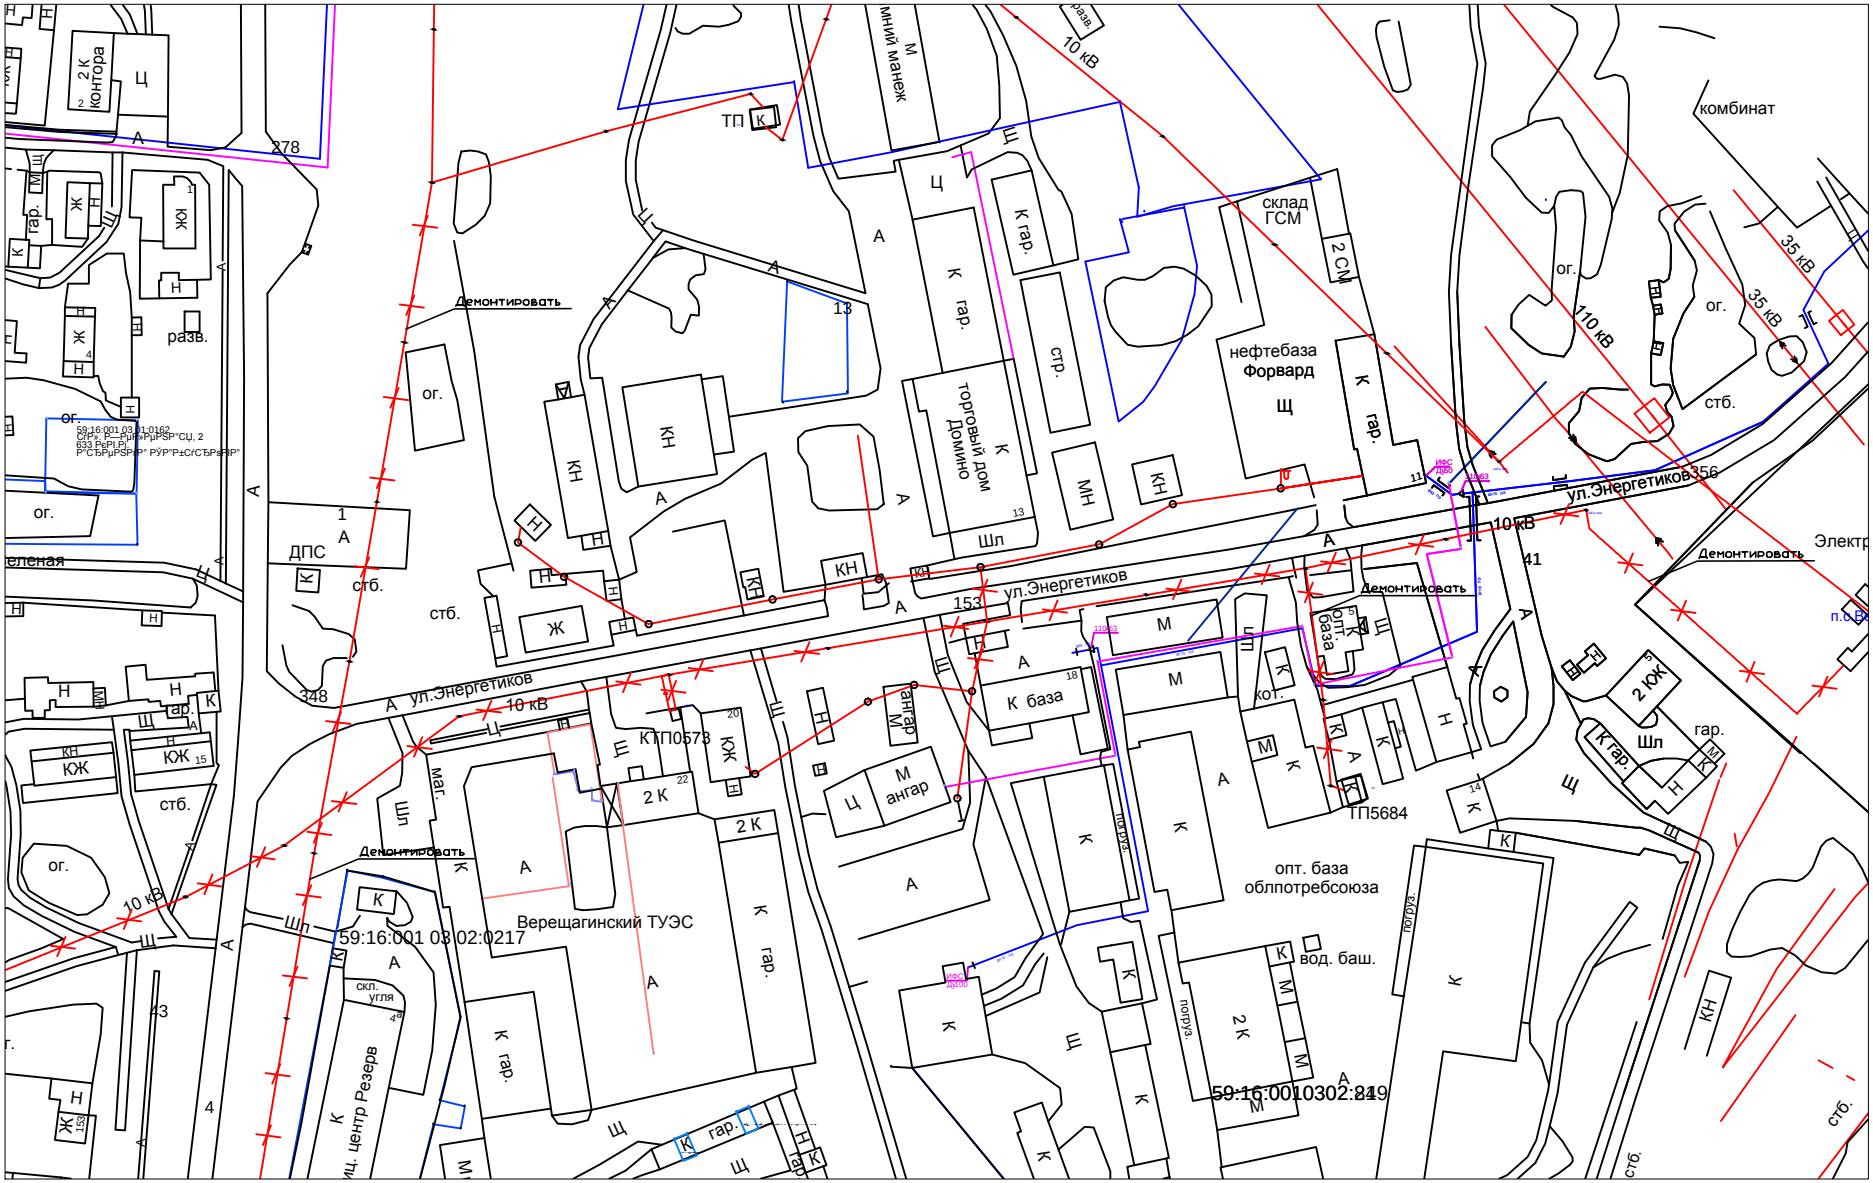
ул.Энергетиков
10 кВ
35 кВ
110 кВ
Демонтировать
Верещагинский ТУЭС
59:16:001 03:02:0217
59:16:0010302:219
опт. база облпотребсоюза
нефтебаза Форвард
склад ГСМ
комбинат
торговый дом Домино
КТП0573
ТП5684
ТП
ДПС
стб.
ог.
разв.
гар.
ангар
Шл
Ц
К
КН
КЖ
Ж
М
Н
Ш
А
Электр

28/04-2014-ЭС